


ALSÓZSOLCA SZABÁLYOZÁSI TERV MÓDOSÍTÁSA

.....SZ. KT. RENDELET 2. SZÁMÚ MELLÉKLETE
M=1:10 000

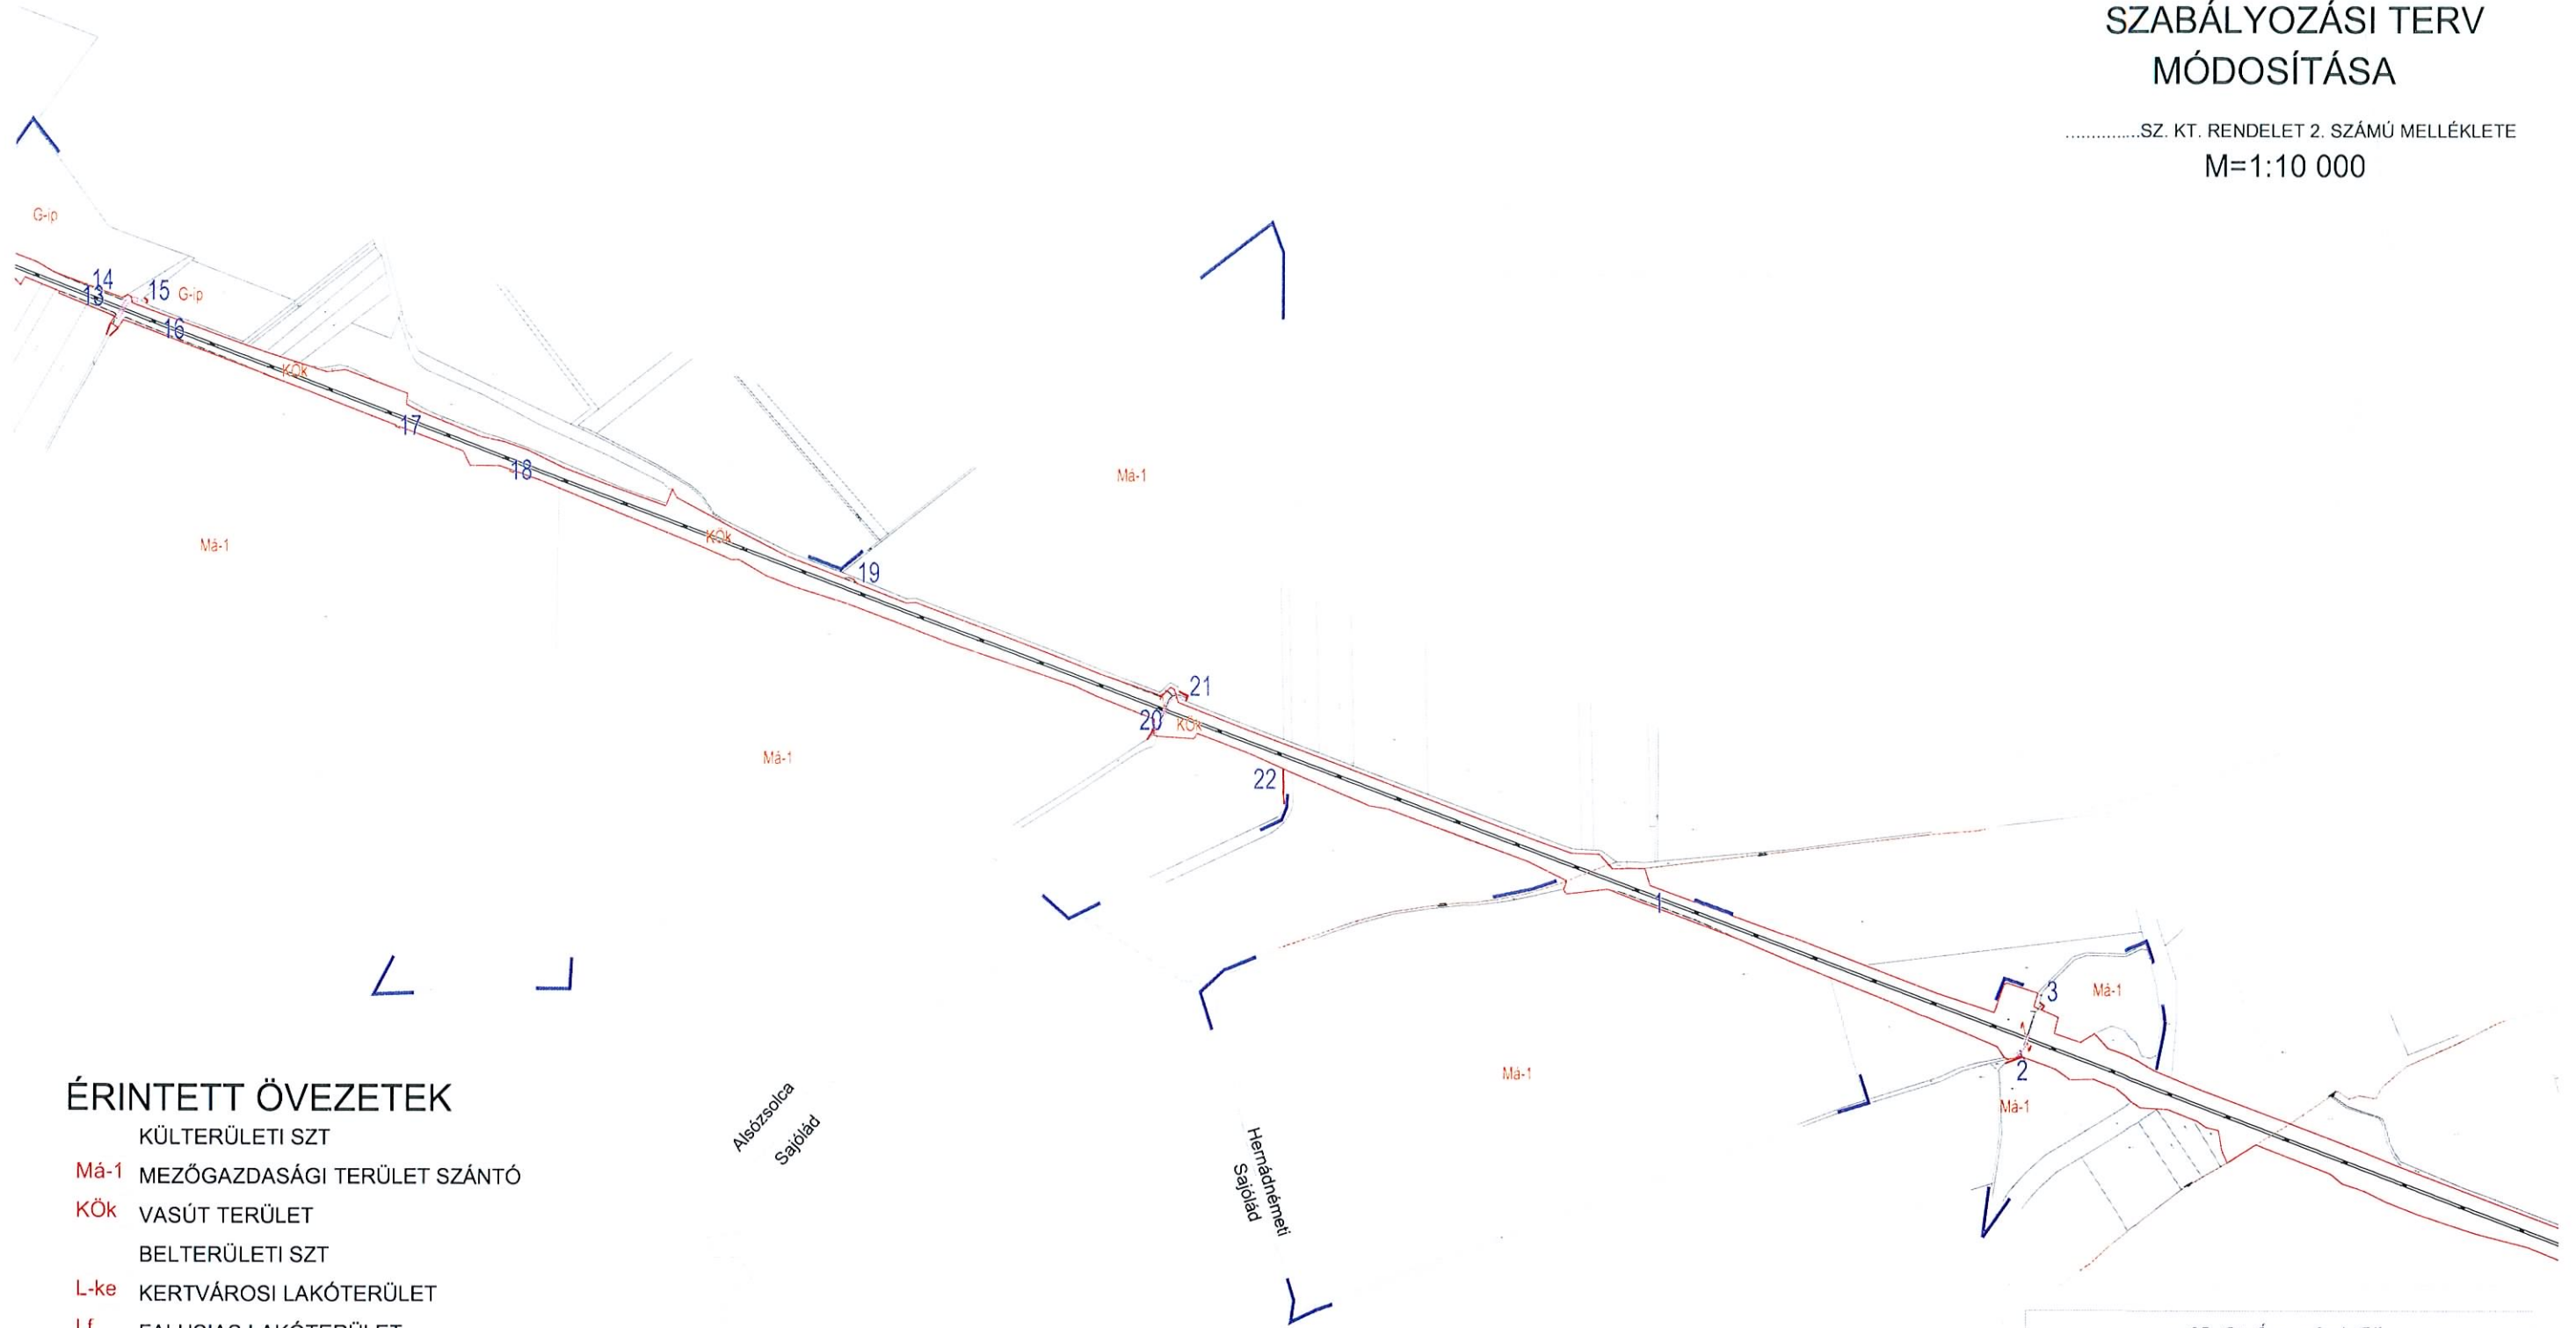

ÉRINTETT ÖVEZETEK

KÜLTERÜLETI SZT

Má-1 MEZŐGAZDASÁGI TERÜLET SZÁNTÓ

KÖK VASÚT TERÜLET

BELTERÜLETI SZT

L-ke KERTVÁROSI LAKÓTERÜLET

Lf FALUSIAS LAKÓTERÜLET

Vt KÖZPONTI VEGYES TERÜLET

Gip IPARI-GAZDASÁGI TERÜLET

JELMAGYARÁZAT

KÖK ÖVEZET JELE

..... ÖVEZETHATÁR

— SZABÁLYOZÁSI VONAL

— ÉRINTETT TERÜLET HATÁRA

Alsózsolca
Sajólad

Hernádnémeti
Sajólad

Hernádnémeti

Hernádnémeti
Bócs


A.D.U. Építésiroda Kft
1111 Budapest, Krúdy u 1/c
tel: fax: 209 7390
info@aduepites.ro

Elvezető/ generáltervező:	Dr. Bajcsó István TT: 01-0072	
településtervezés:	Cs. Kelemen Ágnes TT: 01-0750 K. Imrendi Judit TT: 01-1377	
tervezőasztal/ környezetvédelem:	Vincze Átila TK, 1-01-5039	SZT
nyilvántartó:	Pórhó Ottó K101-1-01-2745 KBT-Tell: 01-2745	

2014.10.

ALSÓZSOLCA SZABÁLYOZÁSI TERV MÓDOSÍTÁSA

.....SZ. KT. RENDELET 1. SZÁMÚ MELLÉKLETE
M=1:10 000

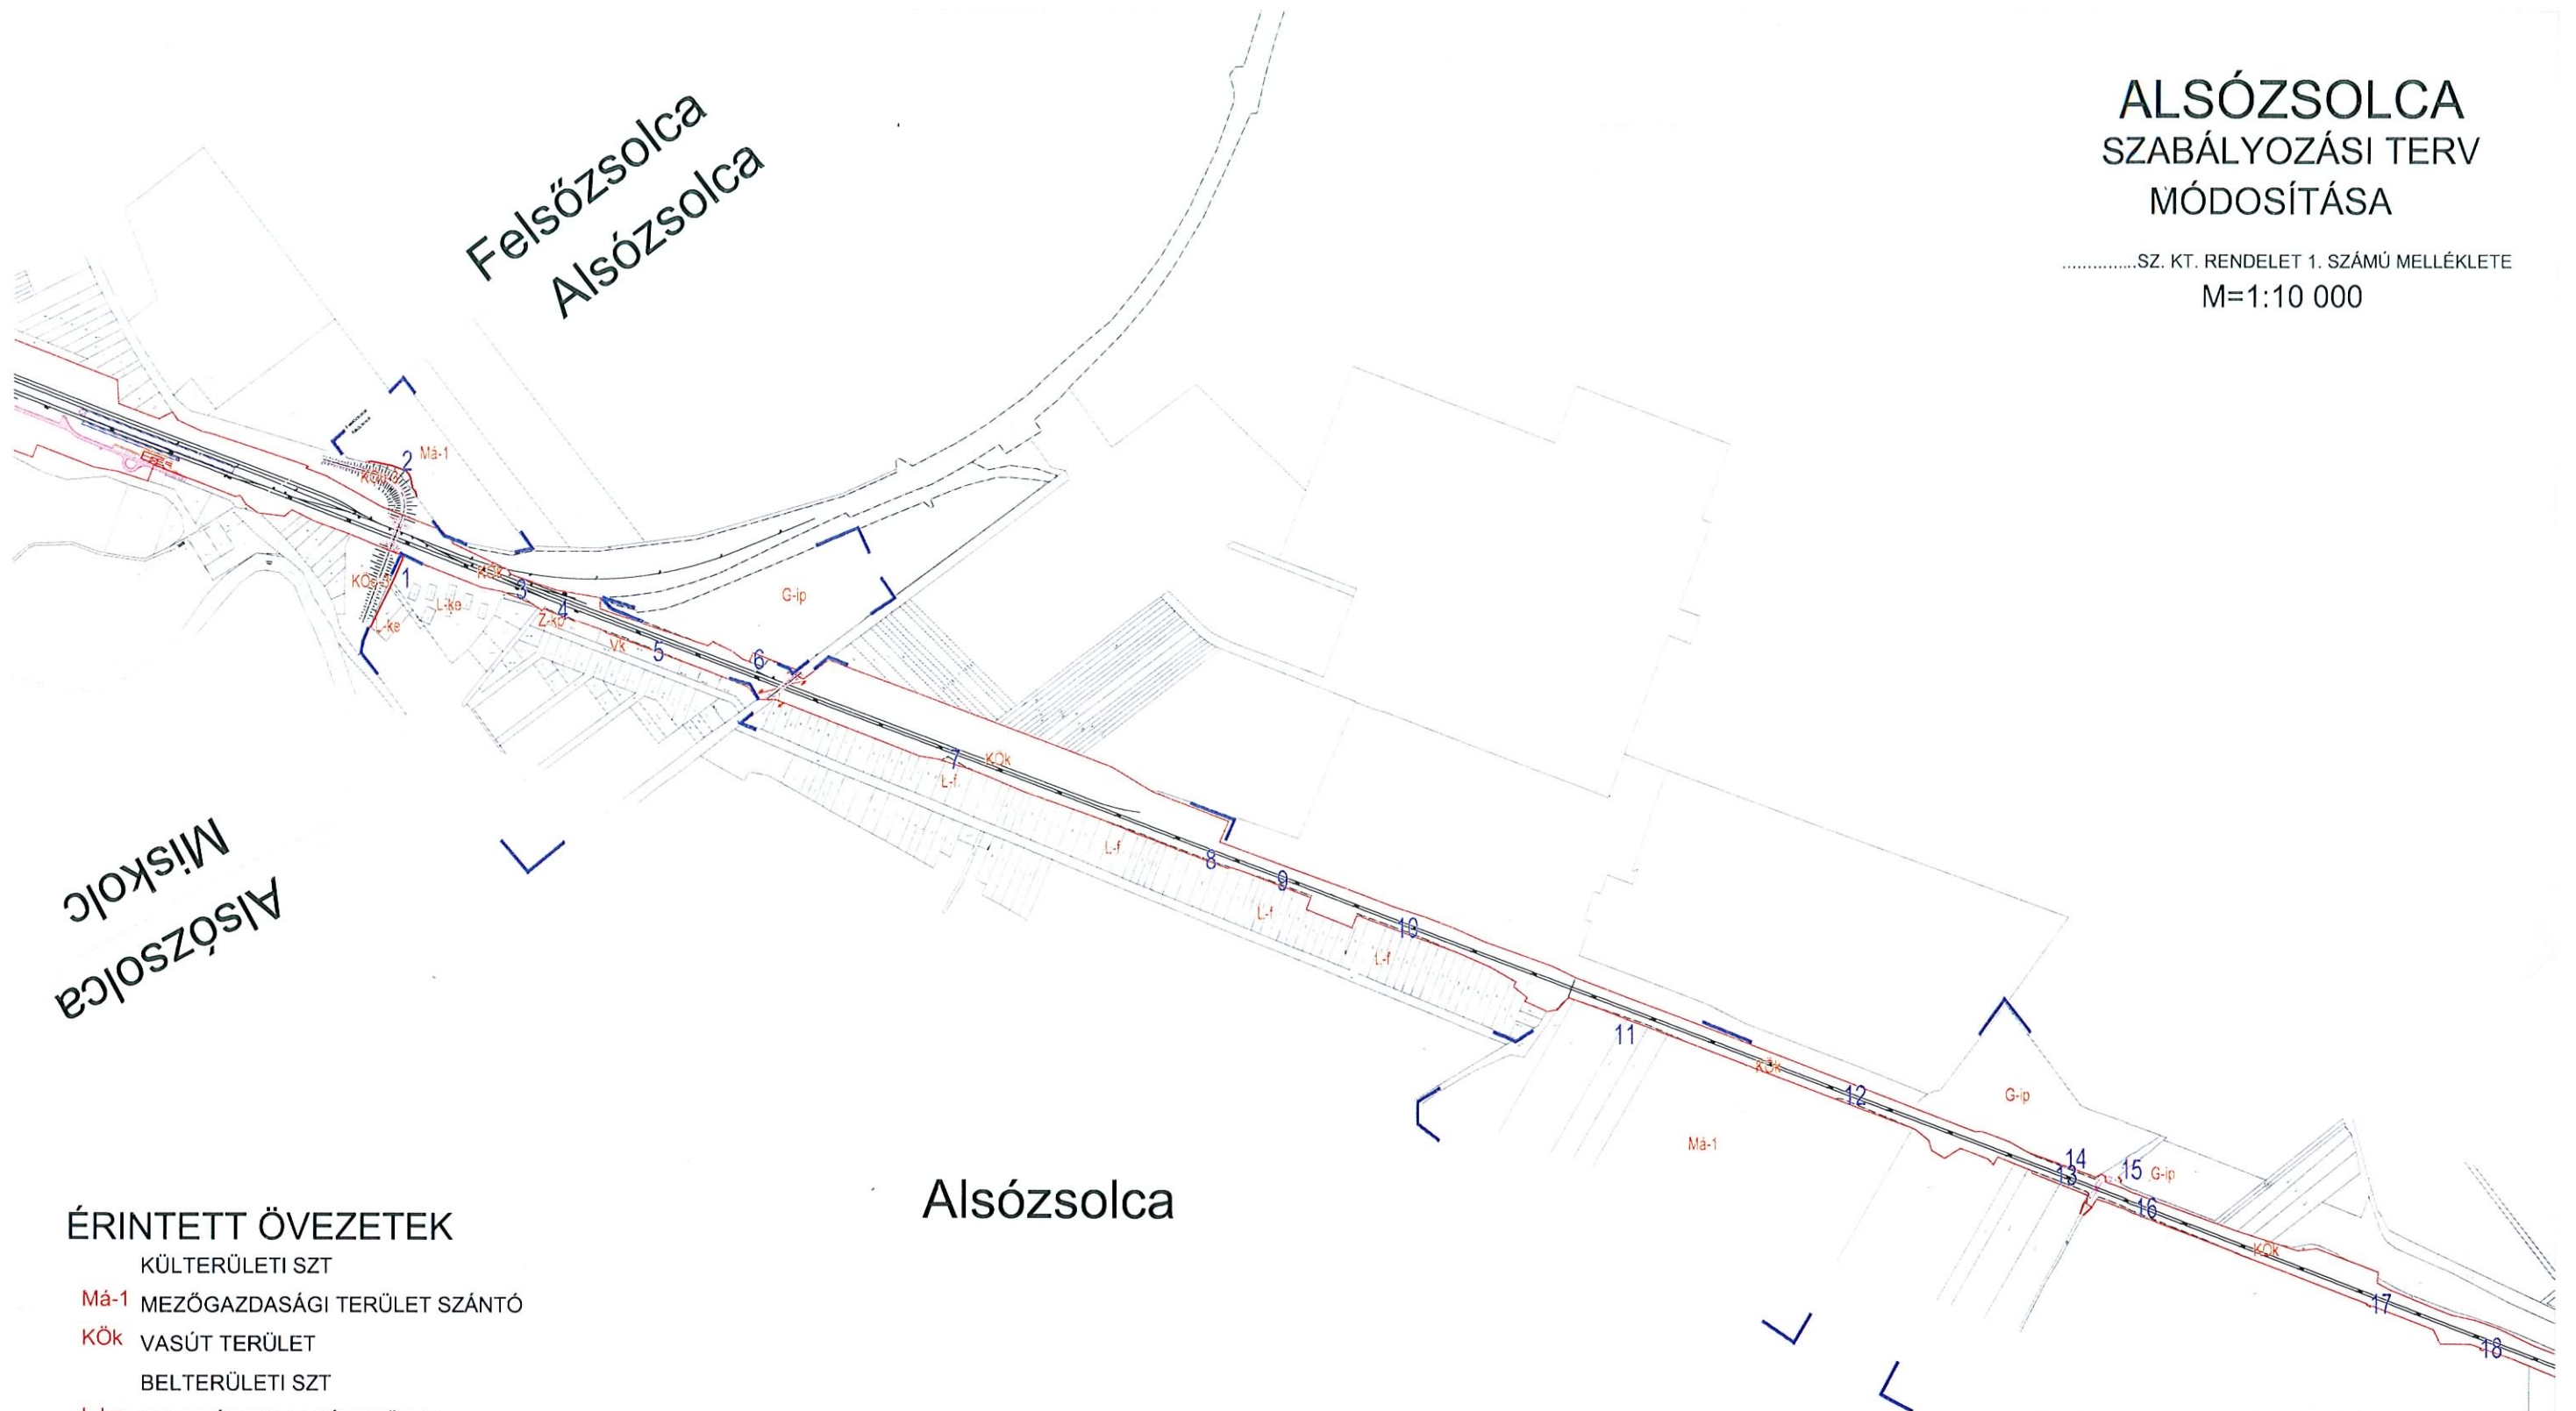

ÉRINTETT ÖVEZETEK

KÜLTERÜLETI SZT

Má-1 MEZŐGAZDASÁGI TERÜLET SZÁNTÓ

KÖk VASÚT TERÜLET

BELTERÜLETI SZT

L-ke KERTVÁROSI LAKÓTERÜLET

Lf FALUSIAS LAKÓTERÜLET

Vt KÖZPONTI VEGYES TERÜLET

Gip IPARI-GAZDASÁGI TERÜLET

JELMAGYARÁZAT

KÖk ÖVEZET JELE

— ÖVEZETHATÁR

— SZABÁLYOZÁSI VONAL

— ÉRINTETT TERÜLET HATÁRA

Alsózsolca

A.D.U. Építészroda Kft 1111 Budapest, Krúdy u. 1/c tel/fax: 209 7330 info@aduepitesz.hu		
ügyvezető: generáltervező:	dr. Galcsos István TT1-01-0072	
településtervezés:	Cs. Kelemen Ágnes TT1E-01-0760 Kónnend József TT1E-01-1377	
telepítéssel, közműszelvény em.	Vincze Attila TK-1-01-8085	
közlekedés:	Ruskó Ottó H101-1-01-2745 H-E-T-Tell 01-2745	
		SZT <small>2014.10.</small>