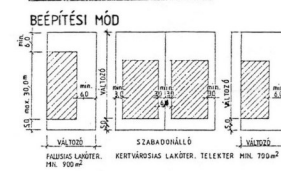


$M=1:4000$ 

JELMAGYARÁZAT

[illegible]

ÉPÍTETT KÖRNYEZET VÉDELME

	VÉDELMELT, VÉDŐTÁVOLSÁG, VÉDŐSÍV HATÁRA
	MŰMELK KÖRNYEZET HATÁRA
	HELYI VÉDELMERE JÁRASOLT ÉPÜL
	MŰMELK ÉPÜLET
	MŰMELK ÉPÜLET TELKE


SZABÁLYOZÁS

[illegible]

1032 C

[illegible]

	VÁROSÉPÍTÉSZETI ÉS MÉLYÉPÍTÉSI TERVEZŐ IRODA 3529 MISKOLC, DERKOVITS U. 46 sz. Tel./Fax. 146/366-153		
	MEGBÍZÓ: ALÖZSOLCA POLGÁRMESTERI HIVATAL	KÖD: ZT-04/03	
MUNKA MEGNEVEZÉSE: ALÖZSOLCA NAGYKÖZSÉG TELÉPÜLÉSENDEZÉSI TERVE	RAJZSZAM: T- 3		
BELTERÜLETI SZABÁLYOZÁSI TERV	LEPTÉK: M:1-4000		
RAJZOLDI:	SZERKESZDŐ:	TERVEZŐ:	ÜGYVÉTEZŐ / IG. HORVÁTH ÉVA
			DATUM: 2004. 09.

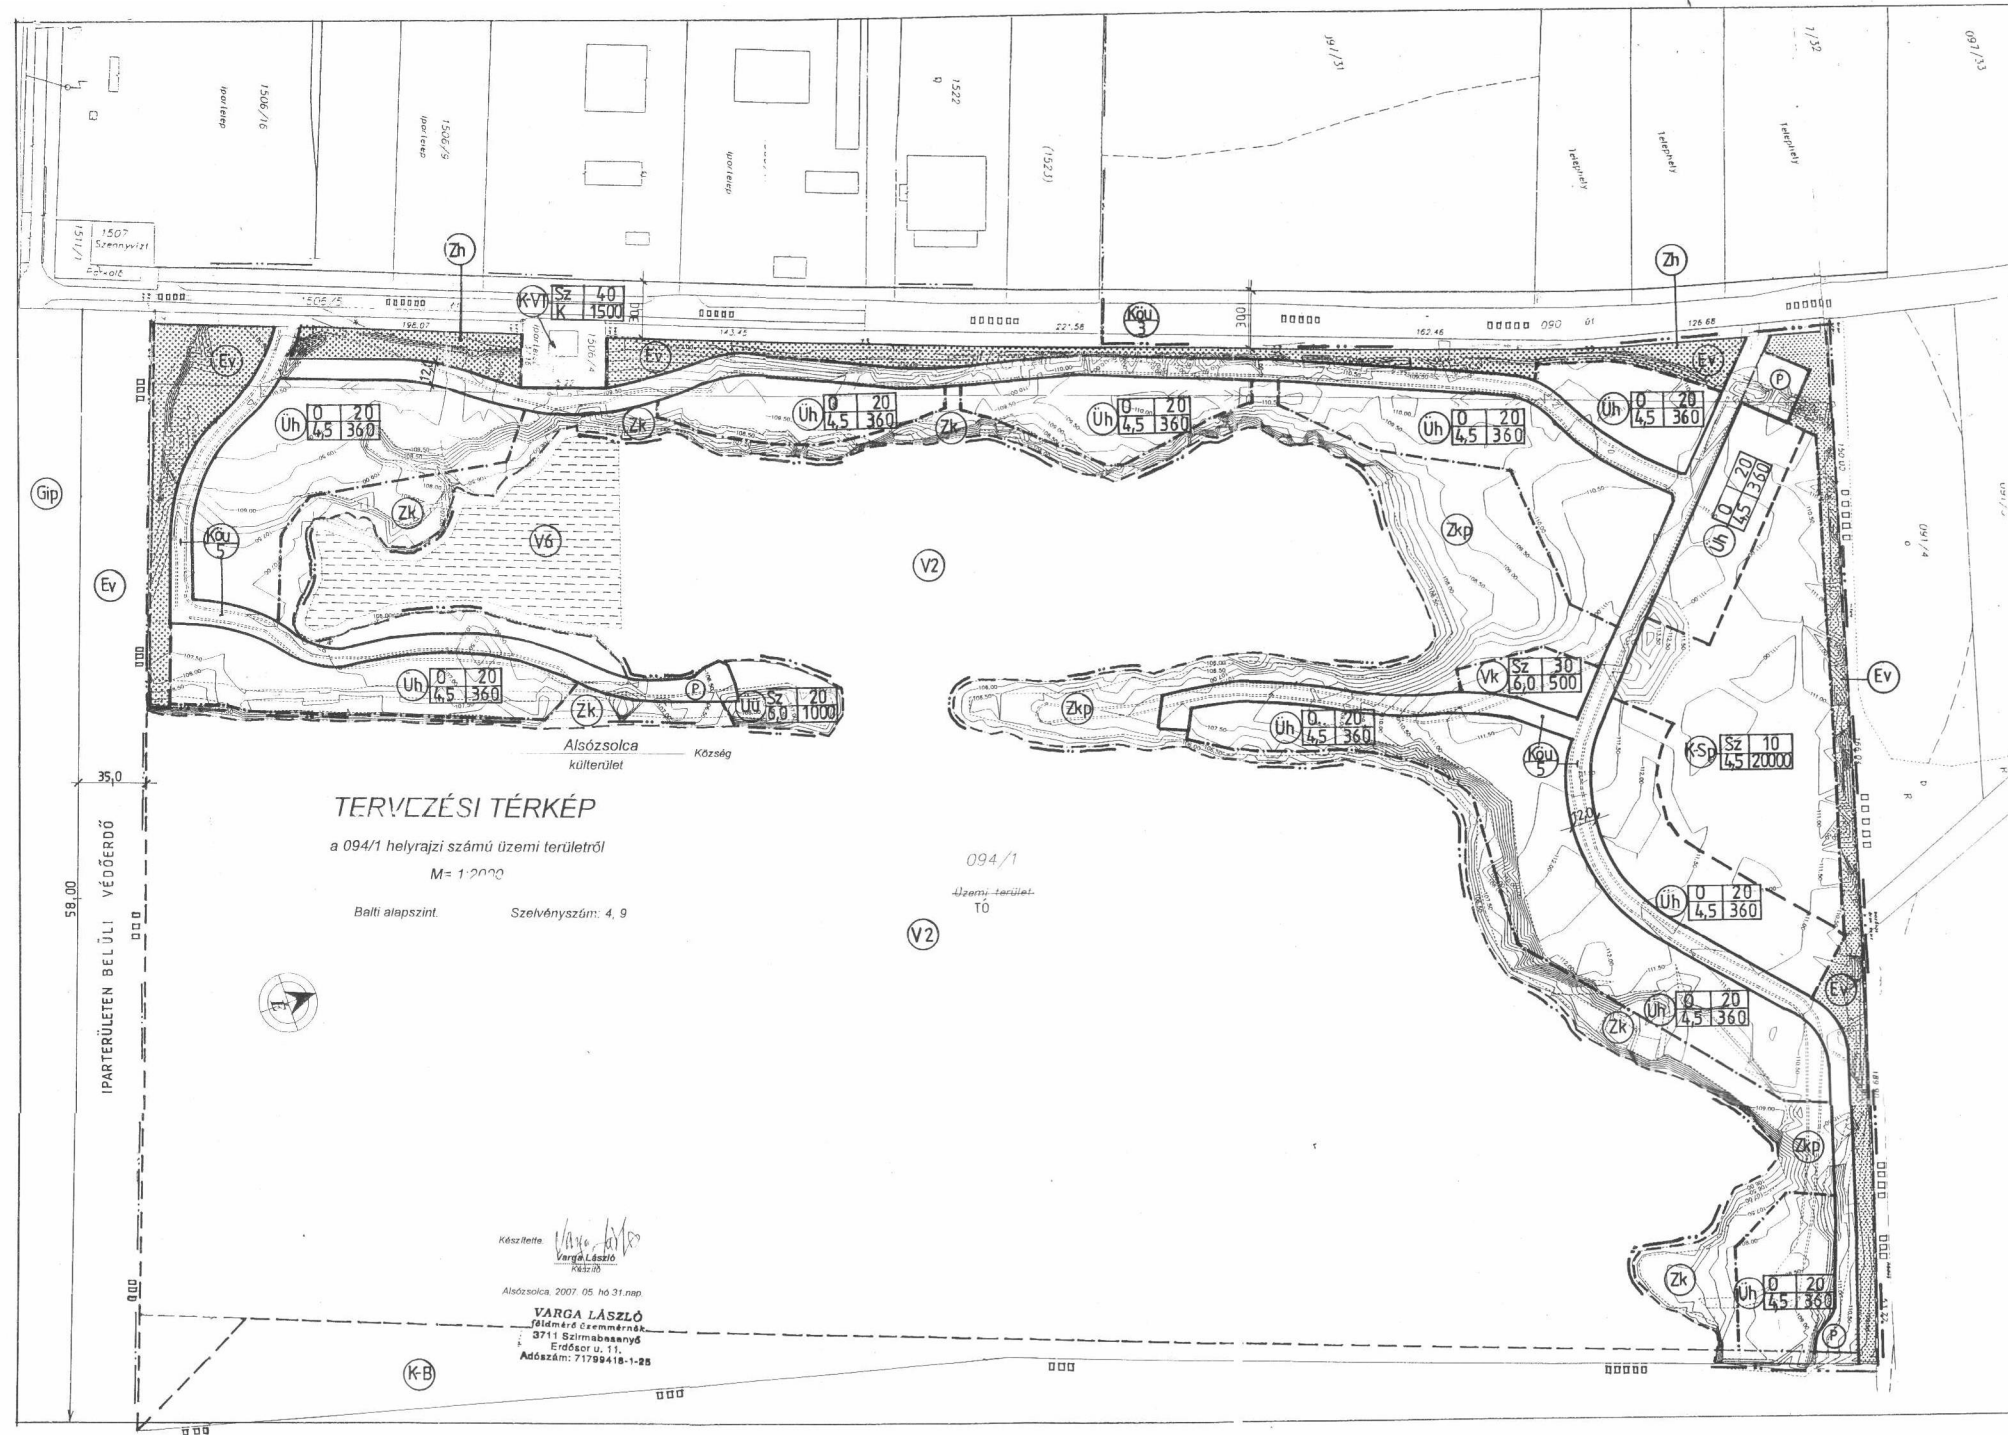

ALSÓZSOLCA

TELEPÜLÉSRENDÉZÉSI TERV MÓDOSÍTÁS

KAVICSBÁNYATÓ ÜDÜLŐTERÜLET

M=1:2000



JELMAGYARÁZAT:

- SZABÁLYOZÁSI TERVHÓDOSÍTÁS HATÁRA
- MEGLÉVŐ BELTERÜLETI HATÁR
- TERVEZETT BELTERÜLETI HATÁR
- SZABÁLYOZÁSI VONAL
- TERÜLETFELHASZNÁLÁSI EGYSÉG HATÁRA
- BEÉPÍTÉSRE SZÁNT ÉS BEÉPÍTÉSRE NEM SZÁNT TER. HATÁRA
- ÚT SZABÁLYOZÁSI SZÉLESSÉGE ÉS MÉRETE
- MEGSZÚNÓ JEL

BEÉPÍTÉSRE SZÁNT TERÜLET:

- (Vk) KÖZPONTI VEGYES TERÜLET
- (ÜÜ) ÜDÜLŐHÁZAS TERÜLET
- (Uh) HÉTVEGÉHÁZAS ÜDÜLŐTERÜLET
- (K-Sp) KÜLÖNLEGES TERÜLET: SPORTTERÜLET
- (K-Vt) KÜLÖNLEGES TERÜLET: TRAFÓHÁZ
- (K-B) KÜLÖNLEGES TERÜLET: BÁNYATERÜLET
- (Uh) TERÜLETFELHASZN. JEL: BEÉPÍTÉSRE SZÁNT TER. HATÁRA

BEÉPÍTÉSRE NEM SZÁNT TERÜLET:

- (Zk) KÖZTERÜLETI ZÖLDTERÜLET
- (Zkp) KÖZPARK
- (Zh) ZAJVÉDŐ TÖLTÉS ÉS NÖVÉNYZET
- (Ev) VÉDŐERDŐ

VÍZGAZDÁLKODÁSI TERÜLETEK:


- (V2) ÁLLÓVIZEK MEDRE ÉS PARTI SÁVJA
- (V6) HULLÁMTEREK, NÁDASOK

KÖZLEKEDÉSI TERÜLETEK:

- (F) FORGALMI ÚT
- (Ft) FELTÁRÓ ÚT
- (Ft) FORGALMI ÚT
- (Ft) FELTÁRÓ ÚT
- (P) PARKOLÓ

	VÁROSÉPÍTÉSZETI ÉS MÉLYÉPÍTÉSI TERVEZŐ IRODA	
	3529 MISKOLC, DÉRKOVITS U. 46 sz. Tel:46/366-153 Fax:46/324-930	
	MEGÍRTA: ALSÓZSOLCA, POLGÁRMESTERI HIVATAL	MOZI: ZT-06/13
	3571 ALSÓZSOLCA, MOSSUTH L. UT. 138.	
	MUNKÁNK MEGNEVEZÉSE:	
	ALSÓZSOLCA	
	TELEPÜLÉSRENDÉZÉSI TERV MÓDOSÍTÁS	
	KAVICSBÁNYATÓ ÜDÜLŐTERÜLET	
	MÓDOSÍTOTT SZABÁLYOZÁSI TERV	
	RAJZSZÁM: T-6	
	LEPTÉK: M=1:2000	
	RAJZKÉSZÍTŐ: HORVÁTH ÉVA	
	TERVEZŐ: HORVÁTH ÉVA	
	2008. 08.	

  SZABÁLYOZÁSI TERVMÓDOSÍTÁS HATÁRA
 SZABÁLYOZÁSI VONAL
 TERÜLETFELHASZNÁLÁSI EGYSÉG HATÁRA
 ÉPÍTÉSI ÖVEZET HATÁRA
 MEGSZŰNŐ JEL
 BEJUTÉSI KÖTELEZETESÉGŰ TER. HATÁRA

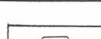	VÁROSEPÍTÉSZETI ÉS MELYÉPÍTÉSI TERVEZŐ IRODA 3529 MISKOLC, DERKOVITS U. 46 sz. Tel/fax:+36 46 366-153 email:zterv@mailbox.hu			
	MEGBÍZÓ: ALSÓZSOLCA VÁROS ÖNKORMÁNYZAT POLGÁRMESTERI HIVATAL 3571 ALSÓZSOLCA KOSSUTH U. 138 sz.		KOD: TZ-12/02	
MUNKA MEGNEVEZÉSE: ALSÓZSOLCA VÁROS TELEPÜLÉSRENDÉZÉSI TERV MÓDOSÍTÁSA A 89/04.HRSZ-U BELTERÜLETI INGATLANRA MÓDOSÍTOTT BELTERÜLETI SZABÁLYOZÁSI TERV		RAJZSZÁM: T-5 LEPT: 1:1: 2000		
RAJZOLÓ:	SZERKESZTŐ:	TERVEZŐ:	DYVEZŐTŐ:	DATUM:
		HORVÁTH ÉVA		2012. 06