


ALSÓZSOLCA NAGYKÖZSÉG
TELEPÜLÉSRENDEZÉSI TERVE
KÜLTERÜLETI SZABÁLYOZÁSI TERV
M=1:10000

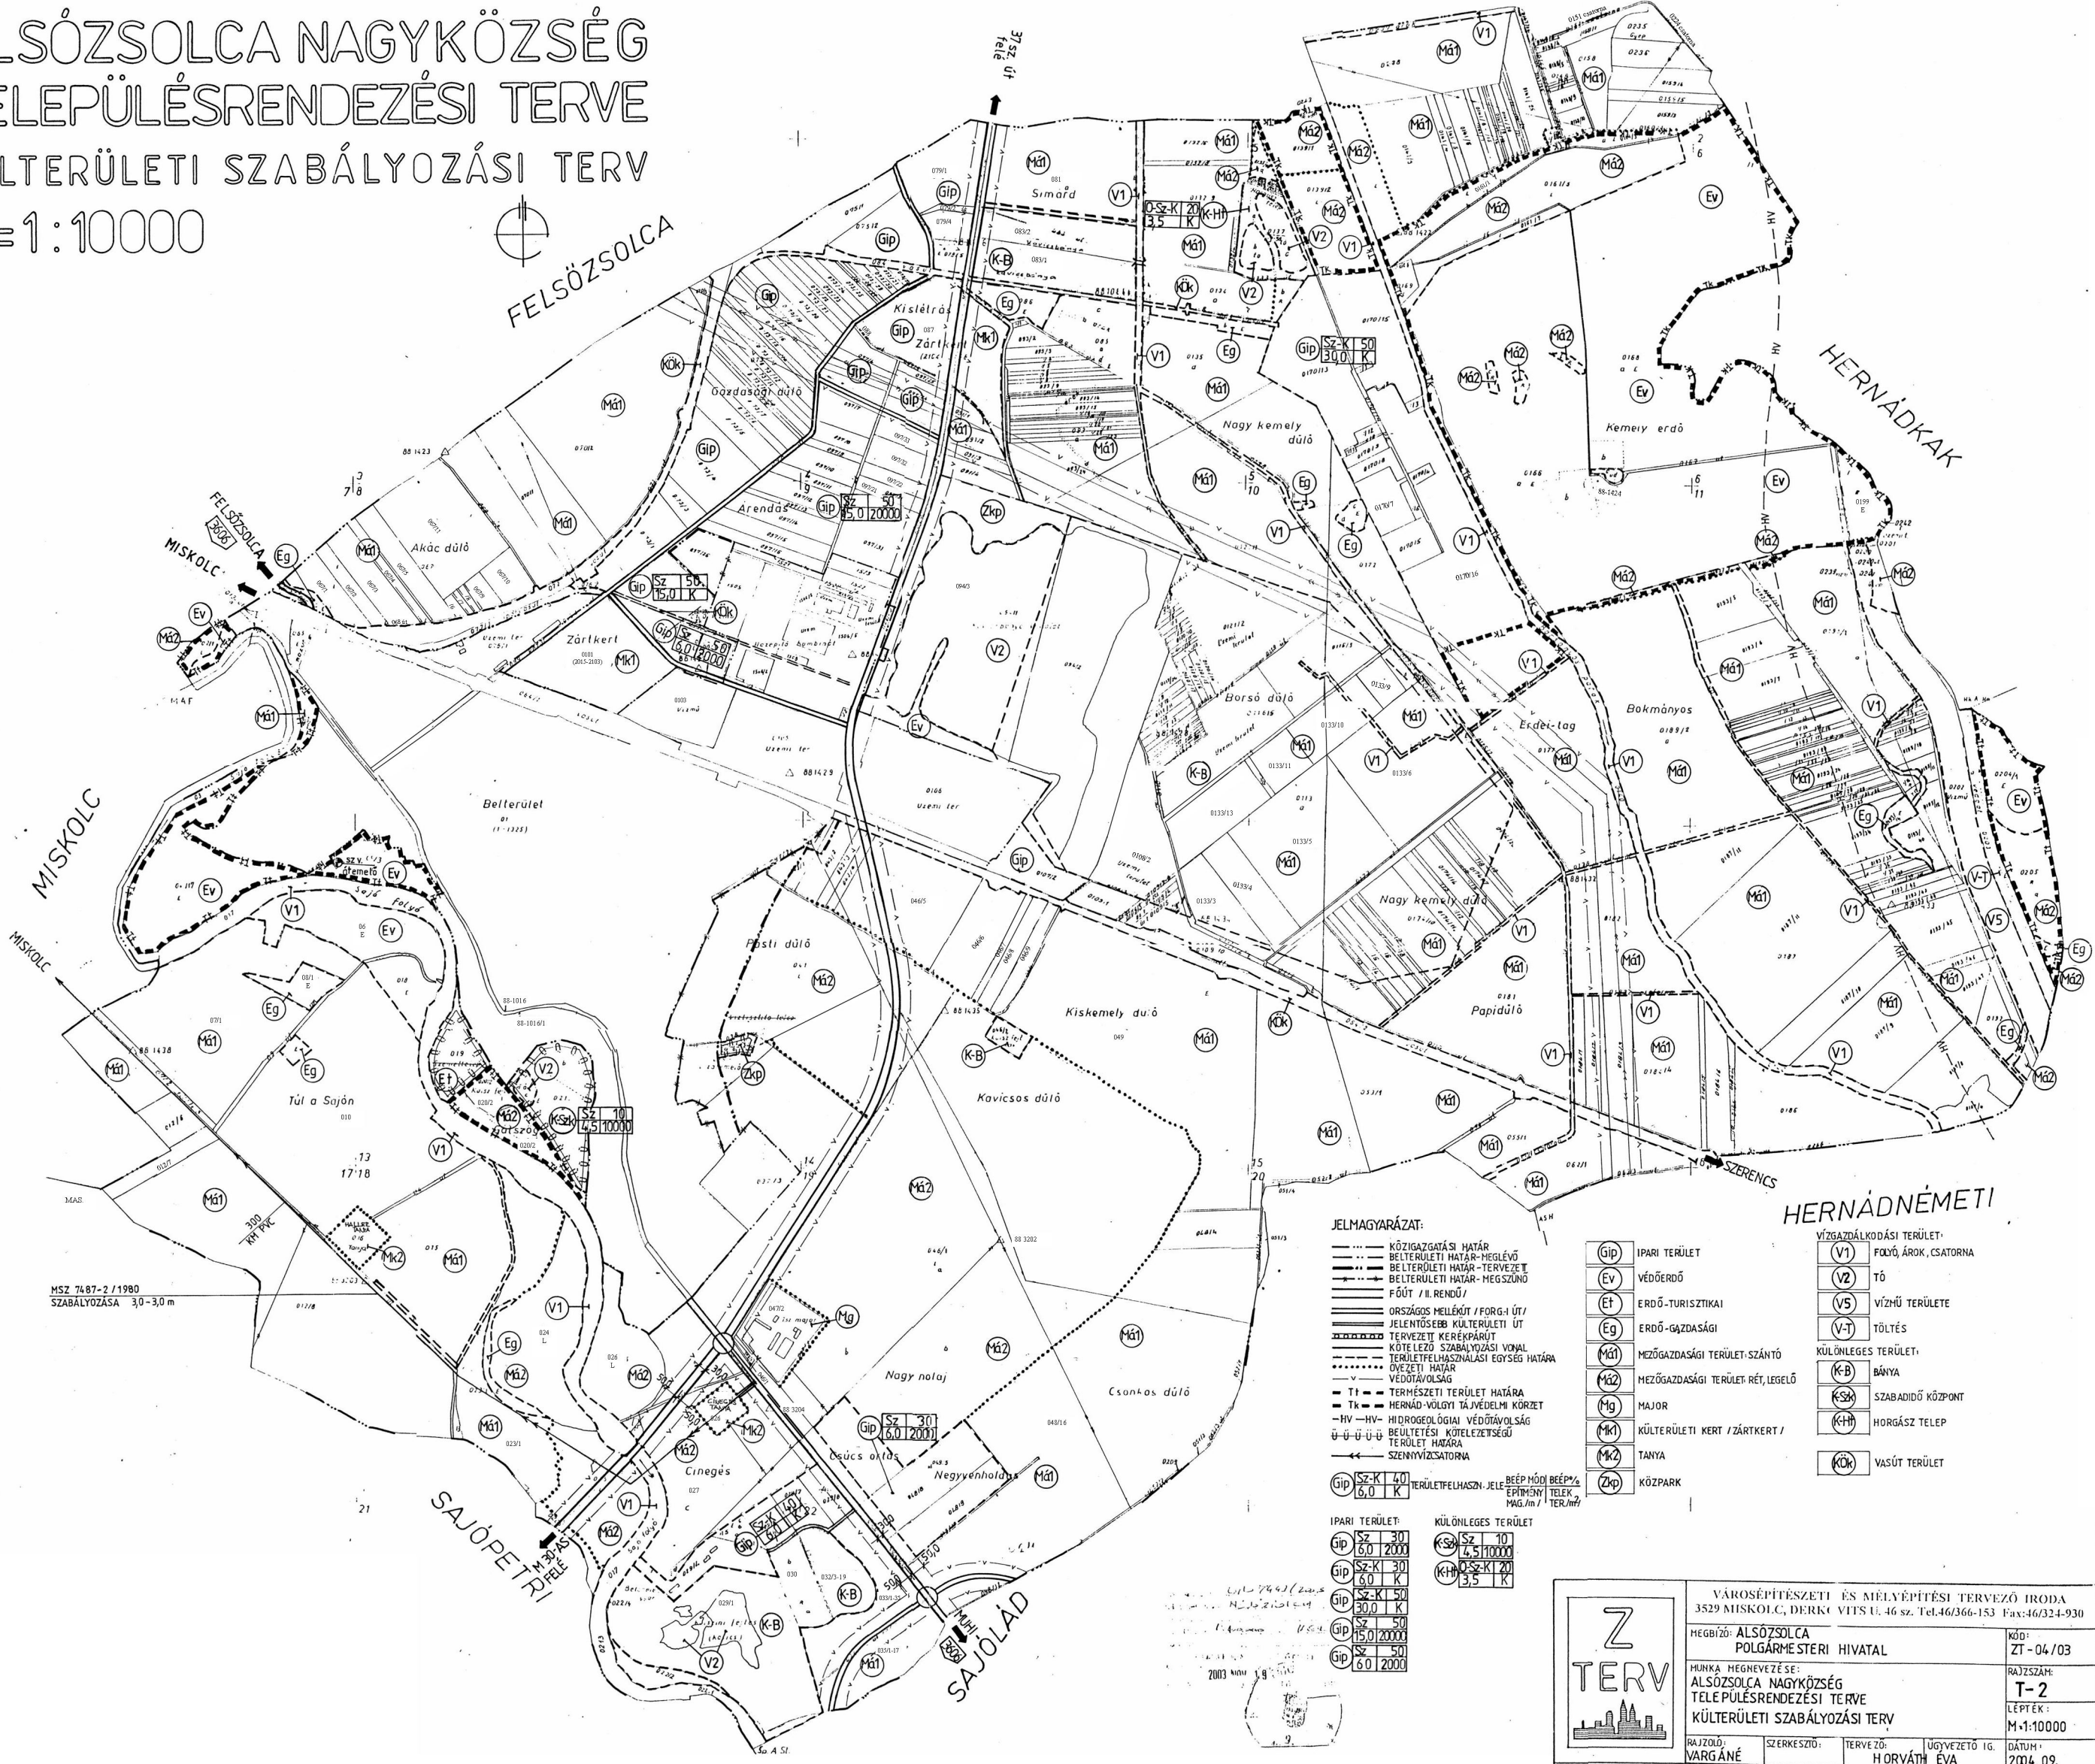

- JELMAGYARÁZAT:**
- KÖZIGAZGATÁSI HATÁR
 - BELTERÜLETI HATÁR-MEGELÉVŐ
 - BELTERÜLETI HATÁR-TERVEZET
 - BELTERÜLETI HATÁR-MEGSZÜNŐ
 - FŐÚT / II. RENDŰ /
 - ORSZÁGOS MELLÉKÚT / FORGÓ-ÚT /
 - JELENTŐSEBB KÜLTERÜLETI ÚT
 - TERVEZETT KERÉKPÁRÚT
 - KÖTELEZŐ SZABÁLYOZÁSI VONAL
 - TERÜLETFELHASZNÁLÁSI EGYESÍTŐ HATÁRA
 - ÖVEZETI HATÁR
 - VÉDŐTAVOLGÁS
 - TERMÉSZETI TERÜLET HATÁRA
 - TK --- HERNÁD-VÖLGYI TÁJVÉDELMI KÖRZET
 - HV --- HV --- HIDROGÉOLÓGIAI VÉDŐTAVOLGÁS
 - BÉLTÉSI KÖTELEZETISÉG
 - TERÜLET HATÁRA
 - SZENNYVÍZSATORNA

IPARI TERÜLET:		KÜLÖNLEGES TERÜLET	
Gip	Sz 30 6,0 K	K-Sz	Sz 10 4,5 K
Gip	Sz 30 6,0 K	K-H	Sz 20 3,5 K
Gip	Sz 30 6,0 K		
Gip	Sz 30 6,0 K		
Gip	Sz 30 6,0 K		

Gip	IPARI TERÜLET
Ev	VÉDŐERDŐ
Et	ERDŐ-TURISZTIKAI
Eg	ERDŐ-GAZDASÁGI
Mát	MEZŐGAZDASÁGI TERÜLET-SZÁNTÓ
Máz	MEZŐGAZDASÁGI TERÜLET RÉT, LEGELŐ
Mg	MAJOR
Mk1	KÜLTERÜLETI KERT / ZÁRTKERT /
Mk2	TANYA
Zkp	KÖZPARK

HERNÁDNÉMETI

VÍZGAZDÁLKODÁSI TERÜLET:	
V1	FÖLŐ, ÁROK, CSATORNA
V2	TÓ
V5	VÍZHŰ TERÜLET
V7	TÖLTÉS
KÜLÖNLEGES TERÜLET:	
K-B	BÁNYA
K-Sz	SZABADIDŐ KÖZPONT
K-H	HORGÁSZ TELEP
K-K	VASÚT TERÜLET

VÁROSEPÍTÉSZETI ÉS MŰELVÉPÍTÉSI TERVEZŐ IRODA
3529 MISKOLC, DÉRKEI VITS U. 46 sz. Tel.46/366-153 Fax:46/324-930

HEGBÍZÓ: ALSÓZSOLCA
POLGÁRMESTERI HIVATAL

MUNKÁ HEGNEVEZÉSE:
ALSÓZSOLCA NAGYKÖZSÉG
TELEPÜLÉSRENDEZÉSI TERVE
KÜLTERÜLETI SZABÁLYOZÁSI TERV

RAJZOLÓ:
VARGÁNÉ

SZERKESZTŐ:
TERVEZŐ:
HÖRVÁTH ÉVA

ÜGYVEZETŐ IG.
DÁTUM:
2004. 09.

KÓD:
ZT-04/03

RAJZSZÁM:
T-2


LEPTÉK:
M:1:10000

ALSÓZSOLCA NAGYKÖZSÉG
TELEPÜLÉSRENDÉZÉSI TERVE
BELTERÜLETI SZABÁLYOZÁSI TERV

M=1:4000



szabályozási jel
1. KÖZTÉR
2. KÖZTÉR
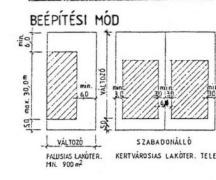

szabályozási jel
1. KÖZTÉR
2. KÖZTÉR
VÁROSÉPÍTÉSZETI ÉS MÉLYÉPÍTÉSI TERVEZŐ IRODA
3529 MISKOLC, DERKOVITS U. 46 sz. Tel./Fax: / 46/366-153

HEGBÍZÓ: ALSÓZSOLCA
POLGÁRMESTERI HIVATAL

HUNKA HEGNEVEZÉSE:
ALSÓZSOLCA NAGYKÖZSÉG
TELEPÜLÉSRENDÉZÉSI TERVE


BELTERÜLETI SZABÁLYOZÁSI TERV

KÓD:
ZT-04/03

RAJZSZÁM:
T-3

LEPTÉK:
M=1:4000

DATUM:
2004. 09.

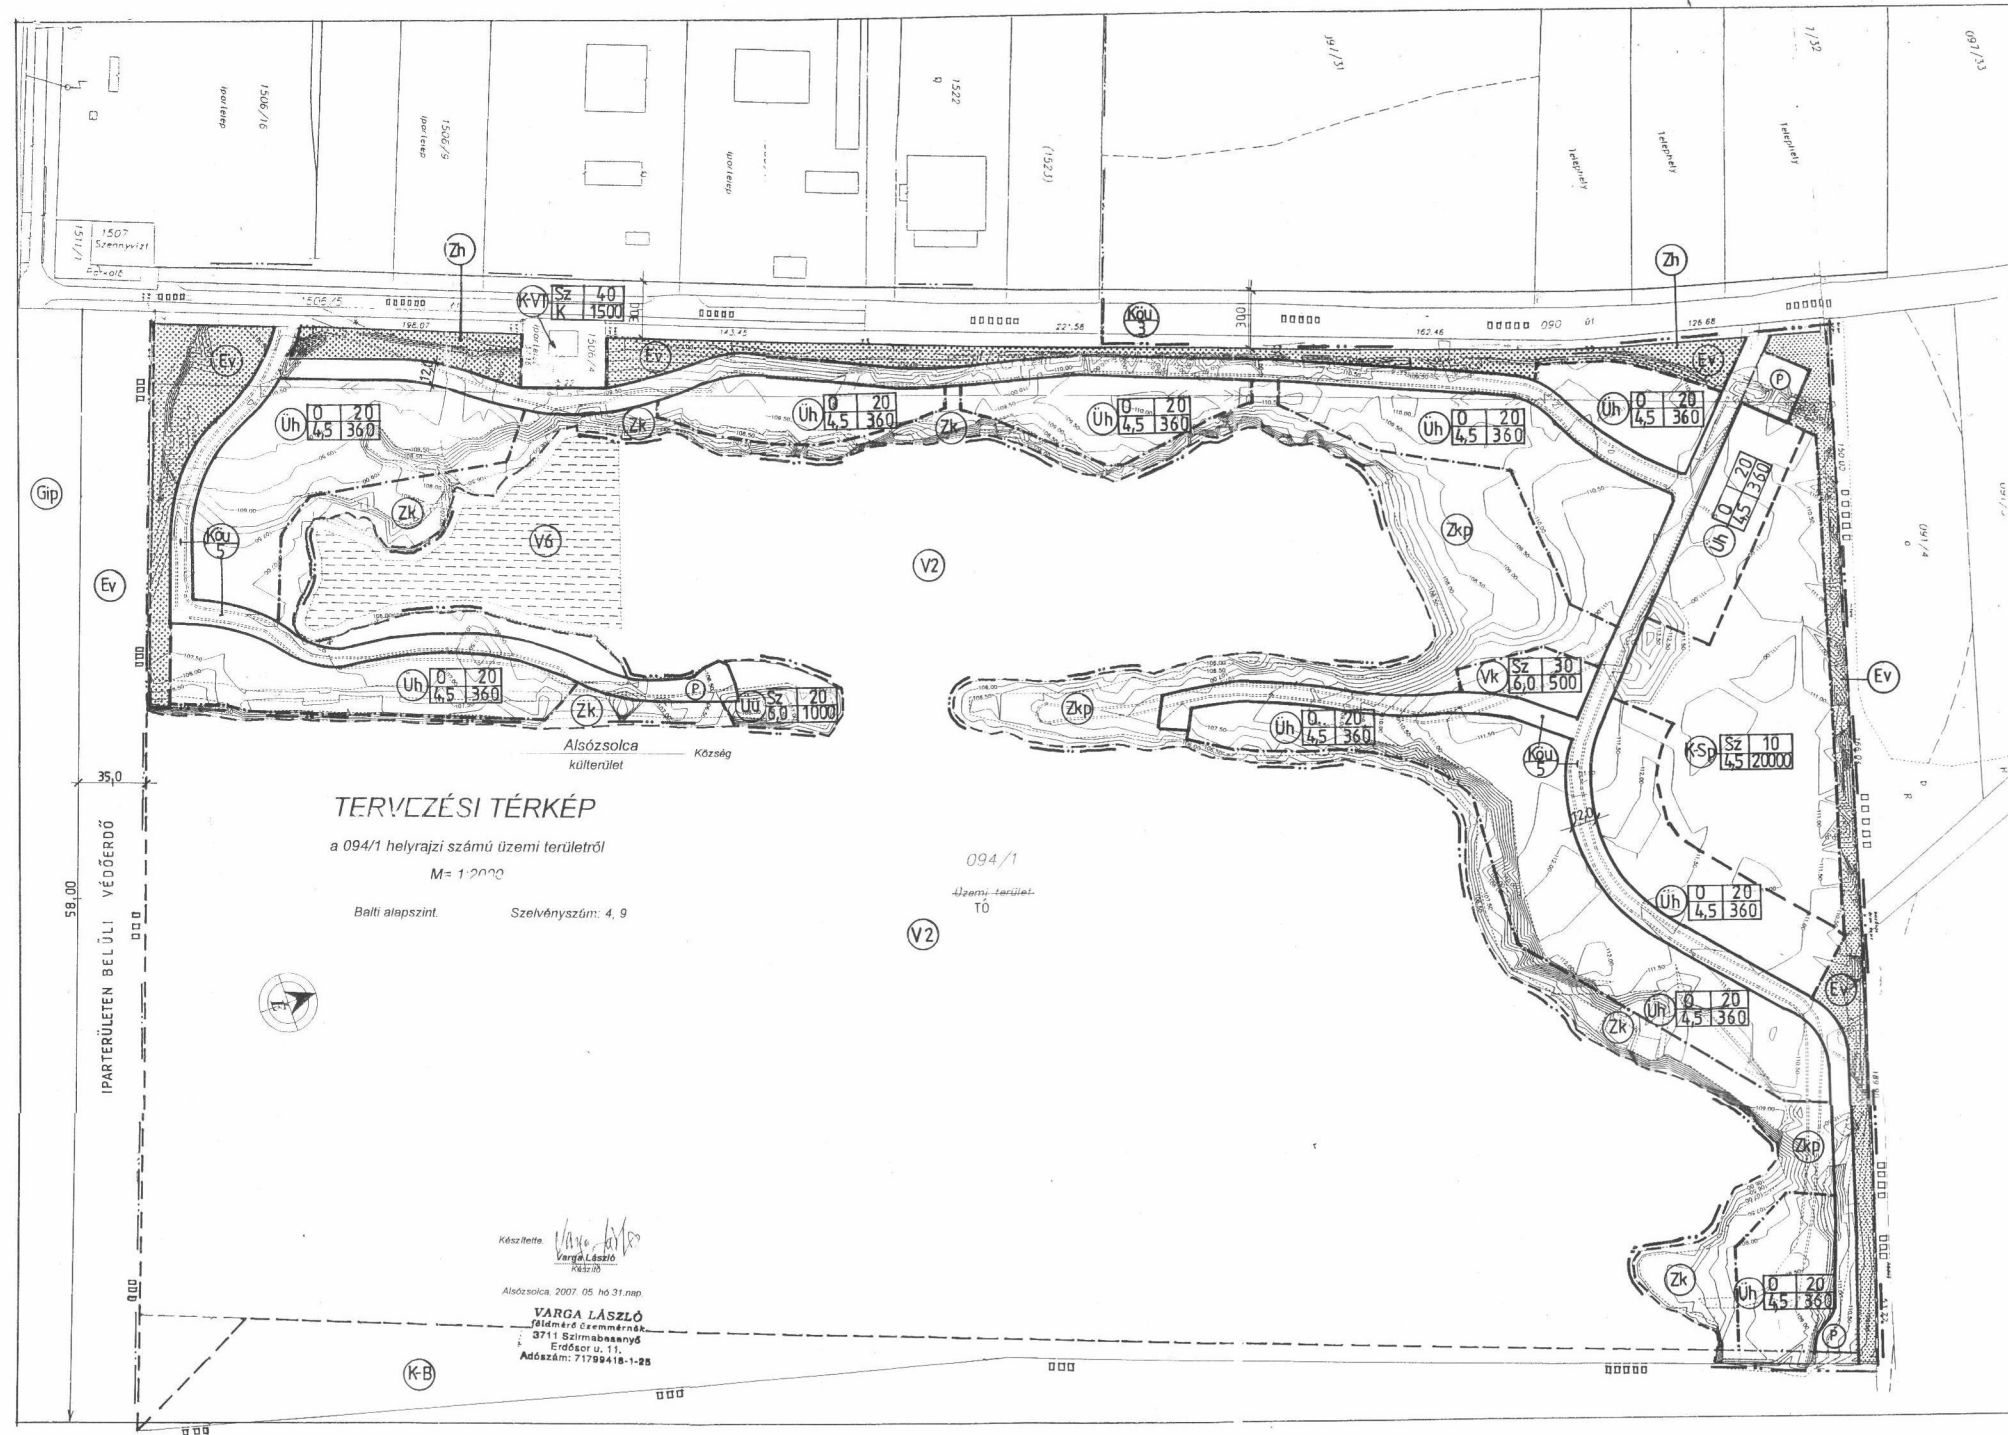

ALSÓZSOLCA

TELEPÜLÉSRENDÉZÉSI TERV MÓDOSÍTÁS

KAVICSBÁNYATÓ ÜDÜLŐTERÜLET

M=1:2000



JELMAGYARÁZAT:

- SZABÁLYOZÁSI TERVHÓDOSÍTÁS HATÁRA
- MEGLÉVŐ BELTERÜLETI HATÁR
- TERVEZETT BELTERÜLETI HATÁR
- SZABÁLYOZÁSI VONAL
- TERÜLETFELHASZNÁLÁSI EGYSÉG HATÁRA
- BEÉP-RE SZÁNT ÉS BEÉP-RE NEM SZÁNT TER. HATÁRA
- ÚT SZABÁLYOZÁSI SZÉLESSÉGE ÉS MÉRETE
- MEGSZÚNÓ JEL

BEÉPÍTÉSRE SZÁNT TERÜLET:

- (Vk) KÖZPONTI VEGYES TERÜLET
- (ÜÜ) ÜDÜLŐHÁZAS TERÜLET
- (Uh) HÉTVEGÉHÁZAS ÜDÜLŐTERÜLET
- (K-Sp) KÜLÖNLEGES TERÜLET: SPORTTERÜLET
- (K-Vt) KÜLÖNLEGES TERÜLET: TRAFÓHÁZ
- (K-B) KÜLÖNLEGES TERÜLET: BÁNYATERÜLET
- (Uh) TERÜLETFELHASZN. JEL BEÉPÍTÉSRE SZÁNT TER. HATÁRA

BEÉPÍTÉSRE NEM SZÁNT TERÜLET:

- (Zk) KÖZTERÜLETI ZÖLDTERÜLET
- (Zkp) KÖZPARK
- (Zh) ZAJVÉDŐ TÖLTÉS ÉS NÖVÉNYZET
- (Ev) VÉDŐERDŐ

VÍZGAZDÁLKODÁSI TERÜLETEK:

- (V2) ÁLLÓVIZEK MEDRE ÉS PARTI SÁVJA
- (V6) HULLÁMTEREK, NÁDASOK

KÖZLEKEDÉSI TERÜLETEK:

- (F) FORGALMI ÚT
- (Ft) FELTÁRÓ ÚT
- (Ft) FORGALMI ÚT
- (Ft) FELTÁRÓ ÚT
- (P) PARKOLÓ

	VÁROSÉPÍTÉSZETI ÉS MÉLYÉPÍTÉSI TERVEZŐ IRODA	
	3529 MISKOLC, DÉRKOVITS U. 46 sz. Tel:46/366-153 Fax:46/324-930	
	MEGÍRTA: ALSÓZSOLCA, POLGÁRMESTERI HIVATAL	MOZI: ZT-06/13
	3571 ALSÓZSOLCA, MOSSUTH L. UT. 138.	
	MUNKÁNK MEGNEVEZÉSE:	
	ALSÓZSOLCA	
	TELEPÜLÉSRENDÉZÉSI TERV MÓDOSÍTÁS	
	KAVICSBÁNYATÓ ÜDÜLŐTERÜLET	
	MÓDOSÍTOTT SZABÁLYOZÁSI TERV	
	RAJZSZÁM: T-6	
	LEPTÉK: M=1:2000	
	RAJZTARTÓ: 2008.08.	

ALSÓZSOLCA VÁROS

TELEPÜLÉSTERVEZÉSI TERV MÓDOSÍTÁSA A 890/4 HRSZ.-Ú BELTERÜLETI INGATLANRA

M = 1 : 2000



JELMAGYARÁZAT:


- □ □ SZABÁLYOZÁSI TERVMÓDOSÍTÁS HATÁRA
- SZABÁLYOZÁSI VONAL
- - - TERÜLETFELHASZNÁLÁSI EGYSÉG HATÁRA
- ÉPÍTÉSI ÖVEZET HATÁRA
- MEGSZÜNŐ JEL
- — — — — BELTÉRTÉSI KÖTELEZETISÉGŰ TER. HATÁRA

- SZABÁLYOZÁSI SZÉLESSÉG ÉS MÉRETE
- KERTVÁROSIAS LAKÓTERÜLET
- TELEPÜLÉSKÖZPONT VEGYES TERÜLET
- KERESKEDELMI, SZOLGÁLTATÓ, GAZDASÁGI TERÜLET
- KÖZPARK
- KISZOLGÁLÓ ÚT, LAKÓÚT
- TERÜLETFELHASZNÁLÁS JELE

ÉPÍTÉSI TELKEN BELÜLI VÉDŐ ZÖLDSÁV

Z TERV VÁROSEPÍTÉSZETI ÉS MÉLYÉPÍTÉSI TERVEZŐ IRODA 3529 MISKOLC, DERKOVITS U. 46.sz. Tel/fax+36 46 366-153 email: zterv@mailbox.hu			
MEGBÍZÓ: ALSÓZSOLCA VÁROS ÖNKORMÁNYZAT		KÖD:	
PÖLGÁRMESTERI HIVATAL		ZT - 12/02	
PST. I. ALSZÓZSOLCA KÖSSZÜLT. U. 138 SZ.		RAJZSZAM:	
MUNKÁ MEGNEVEZÉSE: ALSÓZSOLCA VÁROS		T-5	
TELEPÜLÉSTERVEZÉSI TERV MÓDOSÍTÁSA		LEPTÉK:	
A 890/4 HRSZ.-Ú BELTERÜLETI INGATLANRA		M = 1 : 2000	
MÓDOSÍTOTT BELTERÜLETI SZABÁLYOZÁSI TERV		DATUM:	
RAJZOLO:	SZERKESZTŐ:	TERVEZŐ:	IGYVEZTŐ:
		HORVÁTH	ÉVA
		2012.06	


T-4 számú M = 1:4000 méretarányú módosított Szabályozási Terv

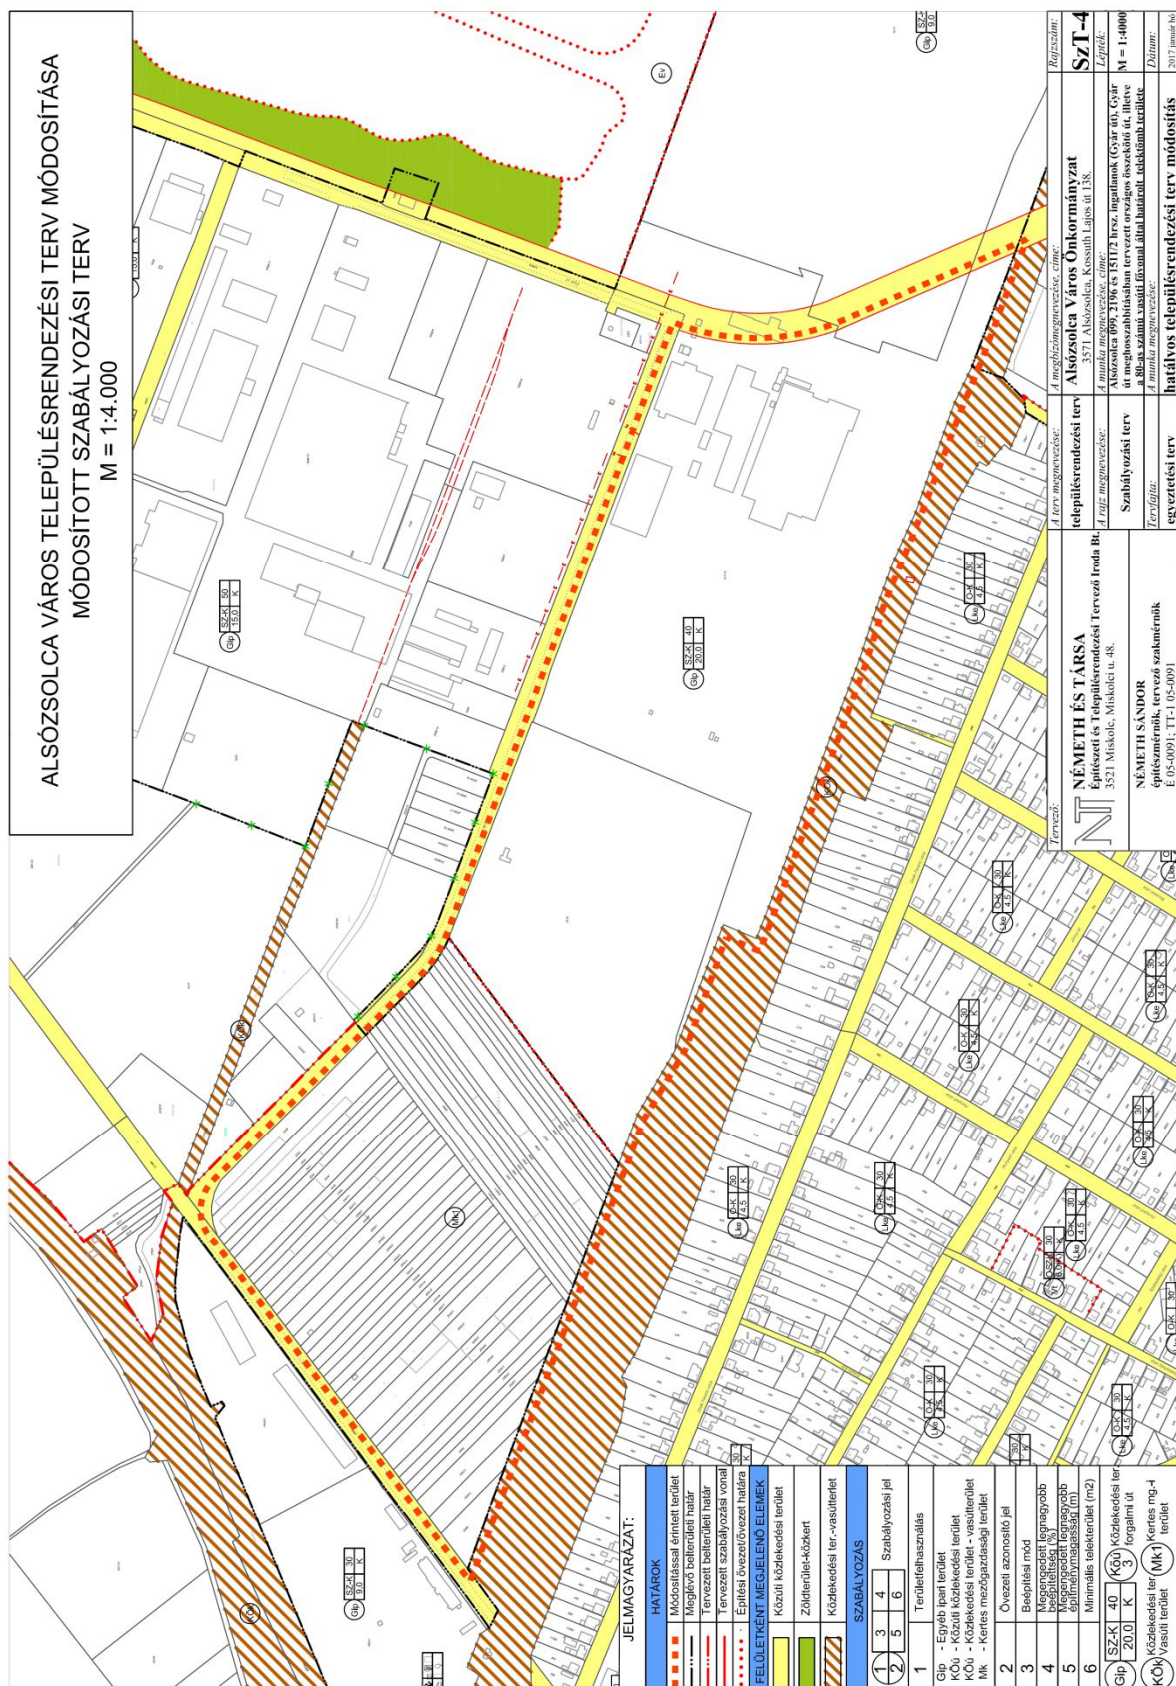

[illegible]

⁵⁸Beiktatta Alsószolca Város Önkormányzat képviselő-testülete 11/2020 (VIII. 3.) önkormányzati rendeletének 1. § (2) bekezdése. Hatályos 2020. VIII. 4. napjától.

T-8 számú M =1:10000 méretarányú Kültérületi Szabályozási Terv

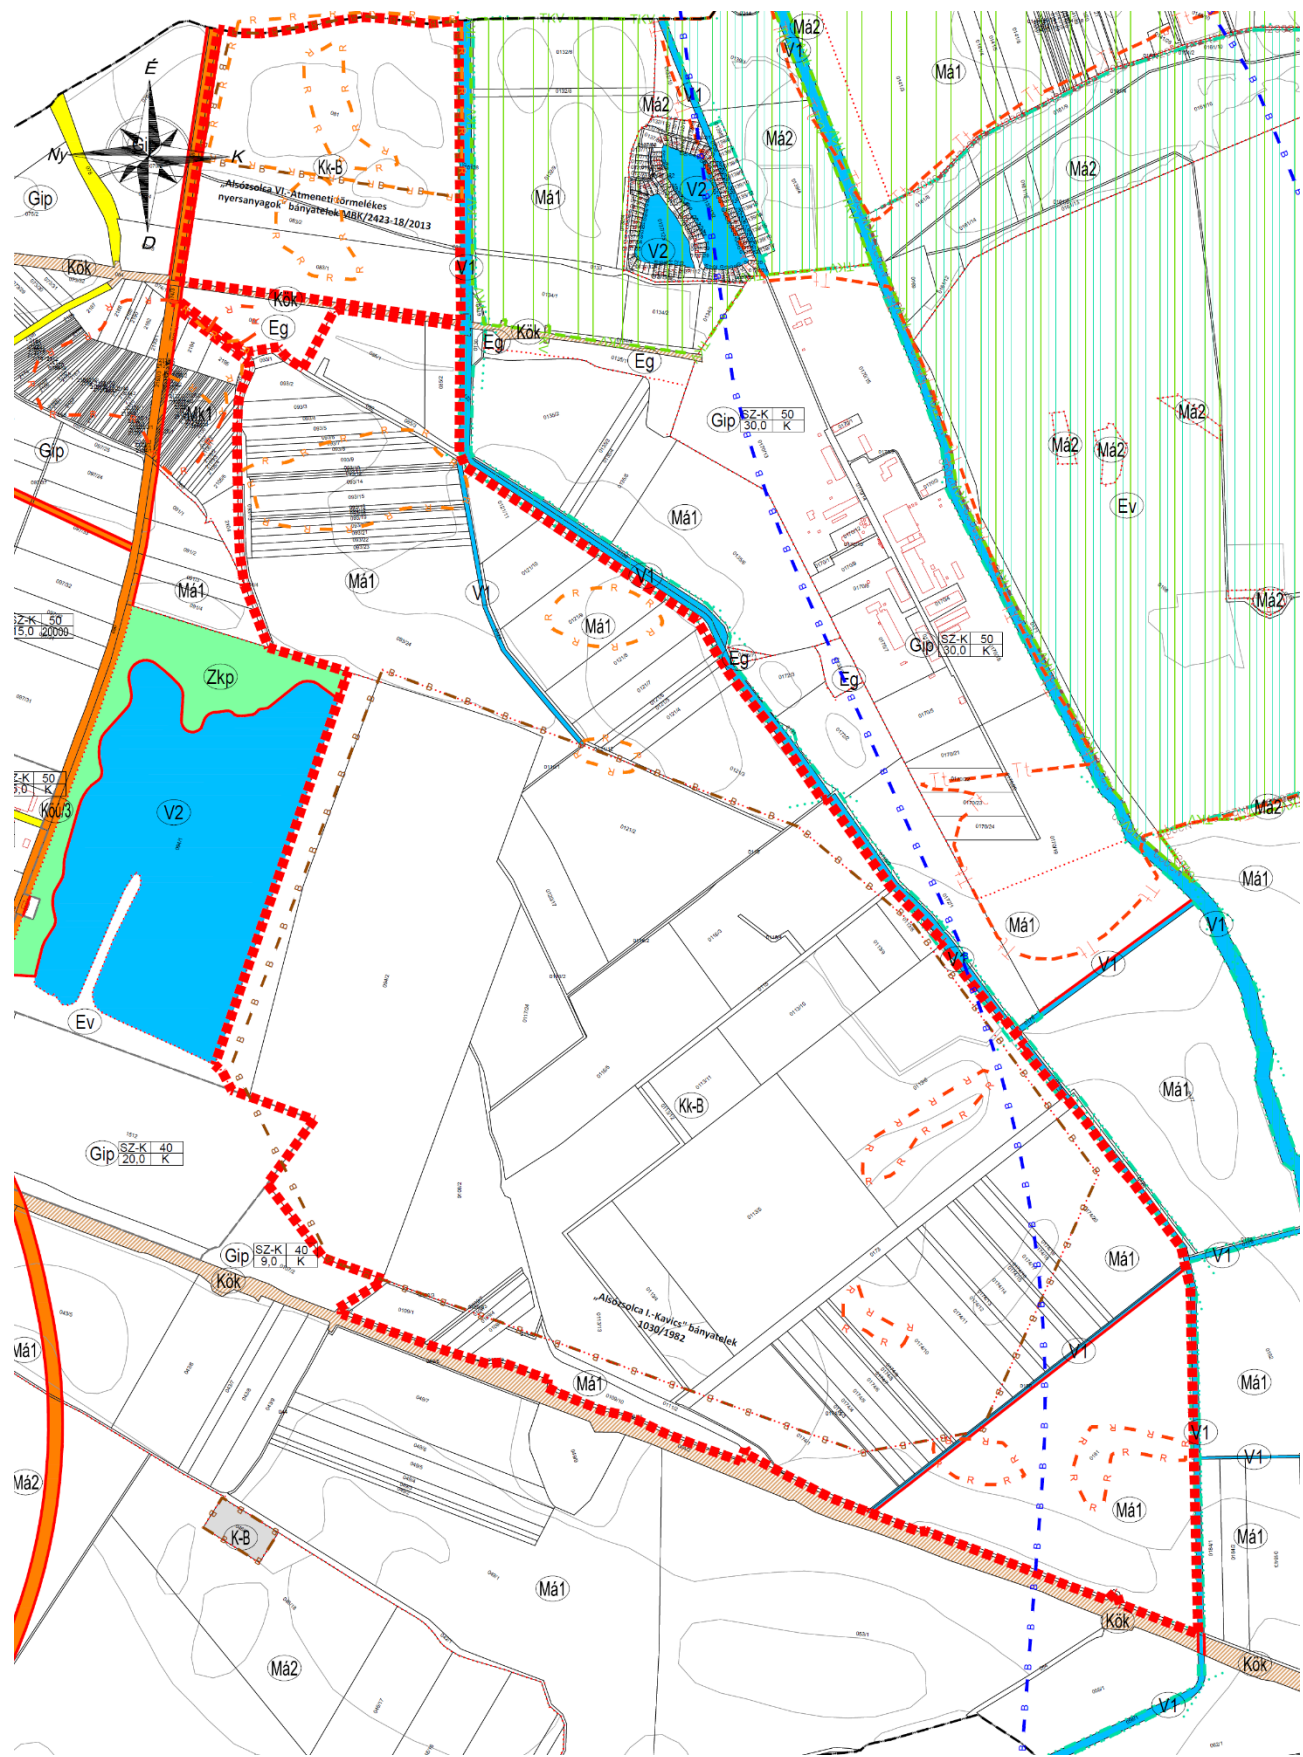

⁵⁹ Beiktatta a 6/2021. (III. 9.) Önkormányzati rendelet 2. §-a. Hatályos 2021. III. 10. napjától.





5. melléklet a 12/2005. (V. 13.) önkormányzati rendelethez ⁶⁰

A Szabályozási Terv jelmagyarázata

JELMAGYARÁZAT	
ALAPTÉRKÉPI ELEMEK	
	IGAZGATÁSI TERÜLET HATÁRA
	MEGLÉVŐ BELTERÜLET HATÁRA *
	MEGSZÜNŐ BELTERÜLET HATÁRA
	TERVEZETT BELTERÜLET HATÁRA*
	TERVEZÉSI TERÜLET HATÁRA
* a meglévő és a tervezett belterületi határ övezeti határának is minősül	
SZABÁLYOZÁSI ELEMEK	
	SZABÁLYOZÁSI VONAL
	ÉPÍTÉSI ÖVEZET HATÁRA, ÖVEZET HATÁRA
	KÖTELEZŐ ÉPÍTÉSI VONAL
	I. RENDŰ KÖZLEKEDÉSI CÉLÚ KÖZTERÜLET
	II. RENDŰ KÖZLEKEDÉSI CÉLÚ KÖZTERÜLET
	KÖZLEKEDÉSI TERÜLET - VASÚT
	ZÖLDTERÜLET - KÖZPARK
	ZÖLDTERÜLET - KÖZTERÜLETI ZÖLDFELÜLET
	VÍZGAZDÁLKODÁSI TERÜLET
VÉDELMEK ÉS KORLÁTOZÁSOK	
MŰVI ÉRTÉKVÉDELEM	
	MŰEMLEK ÉPÜLET ÉSTEKKE
	MŰEMLEKI KÖRNYEZET HATÁRA
	HELYI VÉDELEM ALATT ÁLLÓ ÉPÜLET
	RÉGÉSZETI TERÜLET HATÁRA
	RÉGÉSZETI ÉRDEKŰ TERÜLET HATÁRA
TERMÉSZETVÉDELEM	
	NATURA 2004 SCI TERÜLET HATÁRA
	NEMZETI ÖKOLÓGIAI HÁLÓZAT - ÖKOLÓGIAI FOLYOSÓ
	TÁJKÉPVÉDELMI SZEMPONTBÓL KIEMELTEN KEZELENDŐ TER. HATÁRA
	TERVEZETT TERMÉSZETI TERÜLET HATÁRA
KÖRNYEZETVÉDELEM	
	BÁNYATELEK HATÁRA ÉS MEGNEVEZÉSE
	NAGYVÍZI MEDER HATÁRA
	HIDROGEOLOGIAI "B" VÉDŐIDOM

JELMAGYARÁZAT			
ALAPTÉRKÉPI ELEMEK			
	IGAZGATÁSI TERÜLET HATÁRA		
	MEGLÉVŐ BELTERÜLET HATÁRA *		
	MEGSZÜNŐ BELTERÜLET HATÁRA		
	TERVEZÉSI TERÜLET HATÁRA		
SZABÁLYOZÁSI ELEMEK			
	SZABÁLYOZÁSI VONAL		
	ÉPÍTÉSI ÖVEZET HATÁRA, ÖVEZET HATÁRA		
	I. RENDŰ KÖZLEKEDÉSI CÉLÚ KÖZTERÜLET		
	II. RENDŰ KÖZLEKEDÉSI CÉLÚ KÖZTERÜLET		
	KÖZLEKEDÉSI TERÜLET - VASÚT		
	ZÖLDTERÜLET - KÖZPARK		
	VÍZGAZDÁLKODÁSI TERÜLET		
VÉDELMEK ÉS KORLÁTOZÁSOK			
MŰVI ÉRTÉKVÉDELEM			
	RÉGÉSZETI TERÜLET HATÁRA		
	RÉGÉSZETI ÉRDEKŰ TERÜLET HATÁRA		
TERMÉSZETVÉDELEM			
	NEMZETI ÖKOLÓGIAI HÁLÓZAT - ÖKOLÓGIAI FOLYOSÓ		
	TÁJKÉPVÉDELMI SZEMPONTBÓL KIEMELTEN KEZELENDŐ TER. HATÁRA		
	TERVEZETT TERMÉSZETI TERÜLET HATÁRA		
KÖRNYEZETVÉDELEM			
	BÁNYATELEK HATÁRA ÉS MEGNEVEZÉSE		
	HIDROGEOLOGIAI "B" VÉDŐIDOM		
BEÉPÍTÉSRE SZÁNT TERÜLETEK - ÉPÍTÉSI ÖVEZETEK			
AZ ÖVEZETI JEL TARTALMA			
A SAJÁTOS ÉPÍTÉSI HASZNÁLAT JELLEGE	BEÉPÍTÉSI MÓD	A BEÉPÍTHETŐSÉG MÉRTÉKE (%)	
	A BEÉPÍTÉSI MAGASSÁG (m)	A KIALAKÍTHATÓ TELEK (m2)	
BEÉPÍTÉSI MÓD	SZ - SZABADON ÁLLÓ D - OLDALHATÁRON ÁLLÓ Z - ZÁRTSORÚ		
IPAR-GAZDASÁGI TERÜLET			
	SZ-K 50		SZ-K 50
	15,0 K		15,0 20000
	SZ-K 50		SZ-K 40
	30,0 K		9,0 K
	SZ-K 40		SZ-K 40
	20,0 K		20,0 K
	KÜLTERÜLETI IPARTERÜLET HÉSZ ALAPJÁN		
KÜLÖNLEGES TERÜLET			
 bánya	OTÉK SZERINT (nyersanyag bányászati terület, nyersanyag előfeldolgozás terület stb.)		
BEÉPÍTÉSRE NEM SZÁNT TERÜLETEK - ÖVEZETEK			
KÖZLEKEDÉSI ÉS KÖZMŰ TERÜLET			
 forgalmi út	OTÉK SZERINT (kegyeleti terület)	 falutól	OTÉK SZERINT (közterület)
 vasút	OTÉK SZERINT		
ZÖLDTERÜLET			
 közpark	OTÉK SZERINT		
ERDŐTERÜLET			
 védett c. erdő	OTÉK SZERINT	 gazdasági c. erdő	OTÉK SZERINT
ÁLTALÁNOS MEZŐGAZDASÁGI TERÜLET			
 szőlő	OTÉK SZERINT (általános mezőgazdasági terület)	 rét, legelő	OTÉK SZERINT (általános mezőgazdasági terület)
KERTES MEZŐGAZDASÁGI TERÜLET			
 kösterületi kert (zártkert)	OTÉK MK SZERINT (kertes mezőgazdasági terület)		
VÍZGAZDÁLKODÁSI TERÜLET			
 folyó, árok, csatorna	OTÉK SZERINT (folyókák medre és partján) (közvetlen nyílt csatornák 4-5)	 tó	OTÉK SZERINT (állandó medre és partján)
KÜLÖNLEGES TERÜLET			
 nyersanyagtelep	OTÉK SZERINT		

⁶⁰ Beiktatta Alsózsoltca Város Önkormányzat képviselő-testülete 11/2020 (VIII. 3.) önkormányzati rendeletének 1. § (3) bekezdése. Hatályos 2020. VIII. 4. napjától.

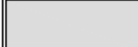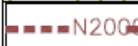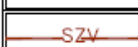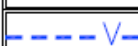JELMAGYARÁZAT	
ALAPTÉRKÉPI ELEMOK	
	IGAZGATÁSI TERÜLET HATÁRA
	MEGLÉVŐ BELTERÜLET HATÁRA
	TERVEZÉSI TERÜLET HATÁRA
TERÜLETFELHASZNÁLÁS	
BEÉPÍTÉSRE SZÁNT TERÜLETEK	
	KERTVÁROSIAS LAKÓTERÜLET (Lke)
	IPARI-GAZDASÁGI TERÜLET (Glp)
	KÜLÖNLEGES TERÜLET - BÁNYA (K-B)
BEÉPÍTÉSRE NEM SZÁNT TERÜLETEK	
	I. RENDŰ KÖZÚTI KÖZLEKEDÉSI TERÜLET (országos mellékút, gyűjtőtűt)
	II. RENDŰ KÖZÚTI KÖZLEKEDÉSI TERÜLET (kiszolgálótűt, vegyes forg. út)
	GAZDASÁGI CÉLÚ ERDŐTERÜLET - Eg
	ÁLTALÁNOS MEZŐGAZDASÁGI TERÜLET - SZÁNTÓ - Má1
	ÁLTALÁNOS MEZŐGAZDASÁGI TERÜLET - RÉT, LEGELŐ - Má2
	KERTES MEZŐGAZDASÁGI TERÜLET - TANYA - Mk2
	KERTES MEZŐGAZDASÁGI TERÜLET - ŰZEMI MAJOR - Mg
	VÍZGAZDÁLKODÁSI TERÜLET - SAJÓ FOLYÓ - V1
	VÍZGAZDÁLKODÁSI TERÜLET - KAVICSBÁNYA TAVAK - V2
VÉDELMEK ÉS KORLÁTOZÁSOK	
TERMÉSZETVÉDELEM	
	ÖKOLÓGIAI HÁLÓZAT - ÖKOLÓGIAI FOLYOSÓ
	TÁJKÉPVÉDELMI TERÜLET ÖVEZETE
	NATURA 2000 SCI TERÜLET HATÁRA
KÖRNYEZETVÉDELEM	
	BÁNYATELEK HATÁRA ÉS MEGNEVEZÉSE
	NAGYVÍZI MEDER HATÁRA
KÖZMŰVEK	
	KÖZÉPFESZŰLTSGŰ ELEKTROMOS LÉGKÁBEL
	SZENNYVÍZ GYŰJTŐVEZETÉK
	IVÓVÍZ ELOSZTÓVEZETÉK (PÁR)
	NAGY-KÖZÉPNYOMÁSÚ FÖLDGÁZ ELOSZTÓ VEZETÉK

⁶¹ Beiktatta a 6/2021. (III .9.) Önkormányzati rendelet 3. §-a. Hatályos 2021. III. 10. napjától.