


ALSÓZSOLCA NAGYKÖZSÉG
TELEPÜLÉSRENDEZÉSI TERVE
KÜLTERÜLETI SZABÁLYOZÁSI TERV
M=1:10000

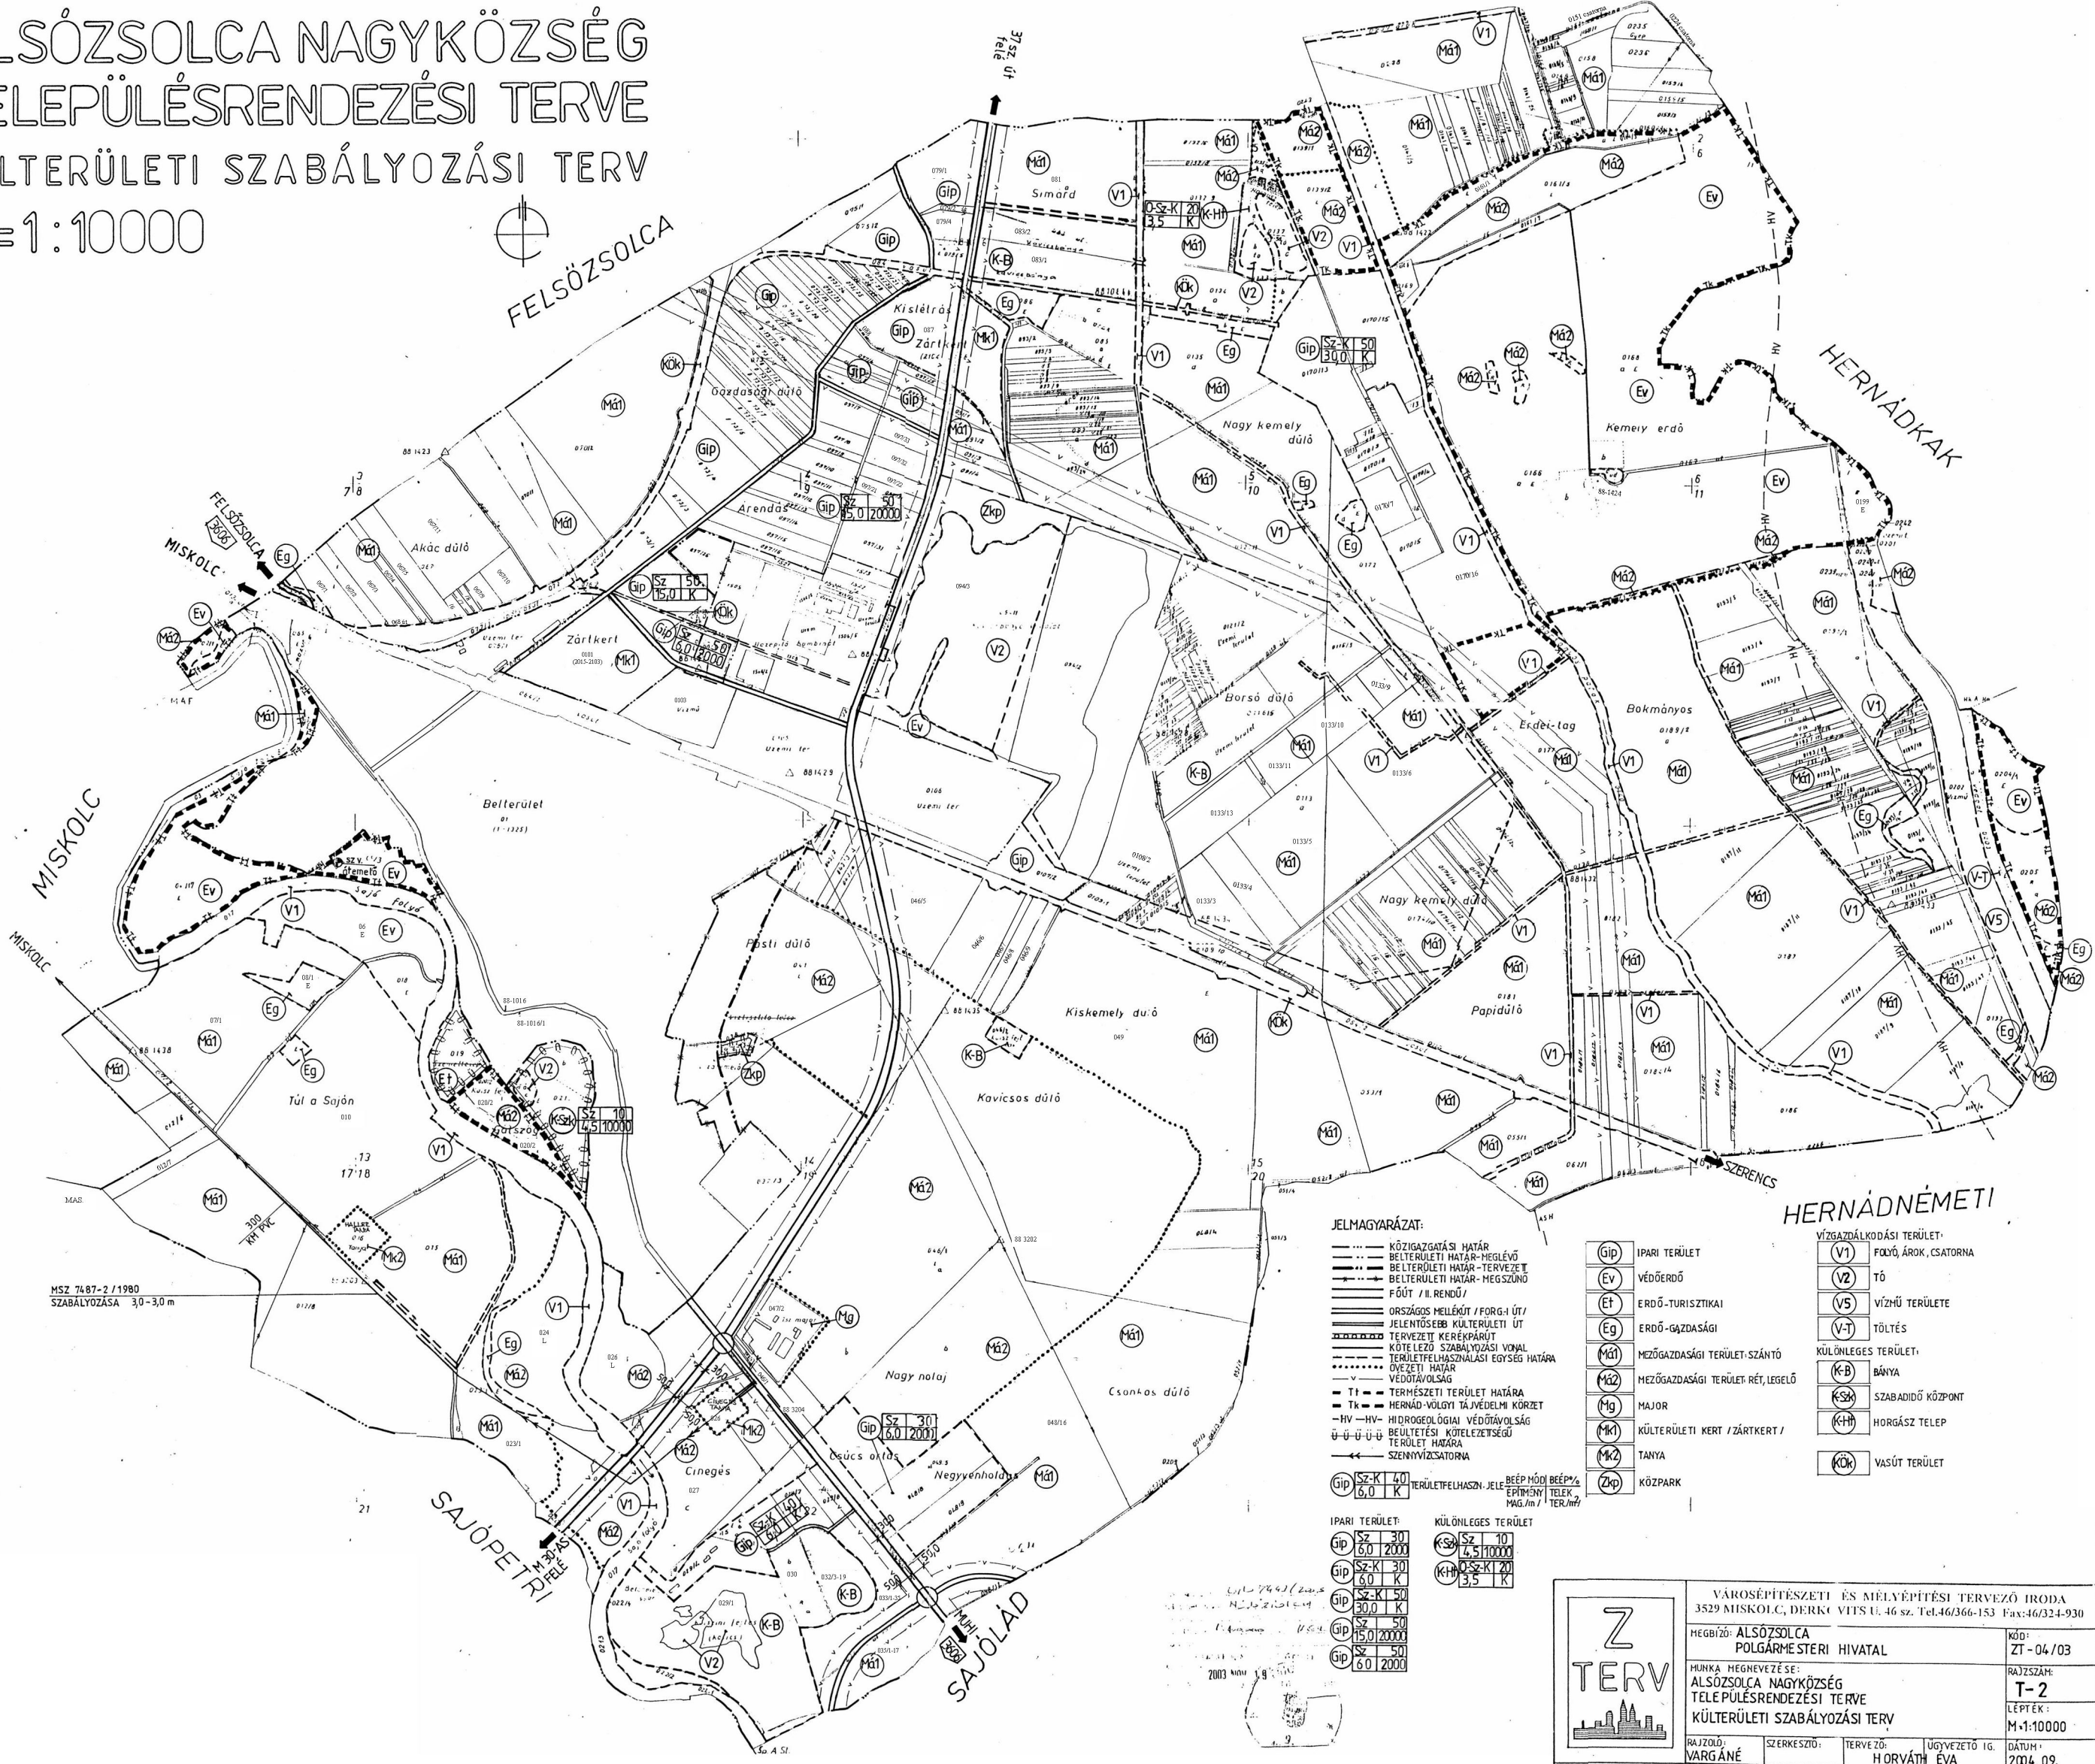

- JELMAGYARÁZAT:**
- KÖZIGAZGATÁSI HATÁR
 - BELTERÜLETI HATÁR-MEGELÉVŐ
 - BELTERÜLETI HATÁR-TERVEZET
 - BELTERÜLETI HATÁR-MEGSZÜNŐ
 - FŐÚT / II. RENDŰ /
 - ORSZÁGOS MELLÉKÚT / FORGÓ-ÚT /
 - JELENTŐSEBB KÜLTERÜLETI ÚT
 - TERVEZETT KERÉKPÁRÚT
 - KÖTELEZŐ SZABÁLYOZÁSI VONAL
 - TERÜLETFELHASZNÁLÁSI EGYESÍTŐ HATÁRA
 - ÖVEZETI HATÁR
 - VÉDŐTAVOLGÁS
 - TERMÉSZETI TERÜLET HATÁRA
 - TK --- HERNÁD-VÖLGYI TÁJVÉDELMI KÖRZET
 - HV --- HV --- HIDROGEOLÓGIAI VÉDŐTAVOLGÁS
 - BÉLTÉSI KÖTELEZETISÉG
 - TERÜLET HATÁRA
 - SZENNYVÍZSATORNA

IPARI TERÜLET:	KÜLÖNLEGES TERÜLET
GIP Sz 30 6,0 2000	K-Sz 10 4,5 10000
GIP Sz-K 30 6,0 K	K-H 3,5 3,5 K
GIP Sz-K 30 30,0 K	
GIP Sz-K 50 15,0 2000	
GIP Sz 50 6,0 2000	

GIP	IPARI TERÜLET
EV	VÉDŐERDŐ
ET	ERDŐ-TURISZTIKAI
Eg	ERDŐ-GAZDASÁGI
Mt	MEZŐGAZDASÁGI TERÜLET-SZÁNTÓ
Mz	MEZŐGAZDASÁGI TERÜLET RÉT, LEGELŐ
Mg	MAJOR
Mk	KÜLTERÜLETI KERT / ZÁRTKERT /
Mk2	TANYA
Zp	KÖZPARK

HERNÁDNÉMETI VÍZGAZDÁLKODÁSI TERÜLET:	
V1	FÖLŐ, ÁROK, CSATORNA
V2	TÓ
V5	VÍZHŰ TERÜLET
V7	TÖLTÉS
KÜLÖNLEGES TERÜLET:	
K-B	BÁNYA
K-Sz	SZABADIDŐ KÖZPONT
K-H	HORGÁSZ TELEP
K-K	VASÚT TERÜLET

VÁROSEPÍTÉSZETI ÉS MŰELVÉPÍTÉSI TERVEZŐ IRODA
3529 MISKOLC, DÉRKEI VITS U. 46 sz. Tel.46/366-153 Fax:46/324-930

HEGBÍZÓ: ALSÓZSOLCA
POLGÁRMESTERI HIVATAL

MUNKÁ HEGNEVEZÉSE:
ALSÓZSOLCA NAGYKÖZSÉG
TELEPÜLÉSRENDEZÉSI TERVE
KÜLTERÜLETI SZABÁLYOZÁSI TERV

RAJZOLÓ:
VARGÁNÉ

SZERKESZTŐ:
TERVEZŐ:
HÖRVÁTH ÉVA

ÜGYVEZETŐ IG.
DÁTUM:
2004. 09.

KÓD:
ZT-04/03

RAJZSZÁM:
T-2

LEPTÉK:
M:1:10000