ALSÓZSOLCA

TELEPÜLÉSRENDEZÉSI TERV MÓDOSÍTÁS

KAVICSBÁNYATÓ ÜDÜLŐTERÜLET

M=1:2000

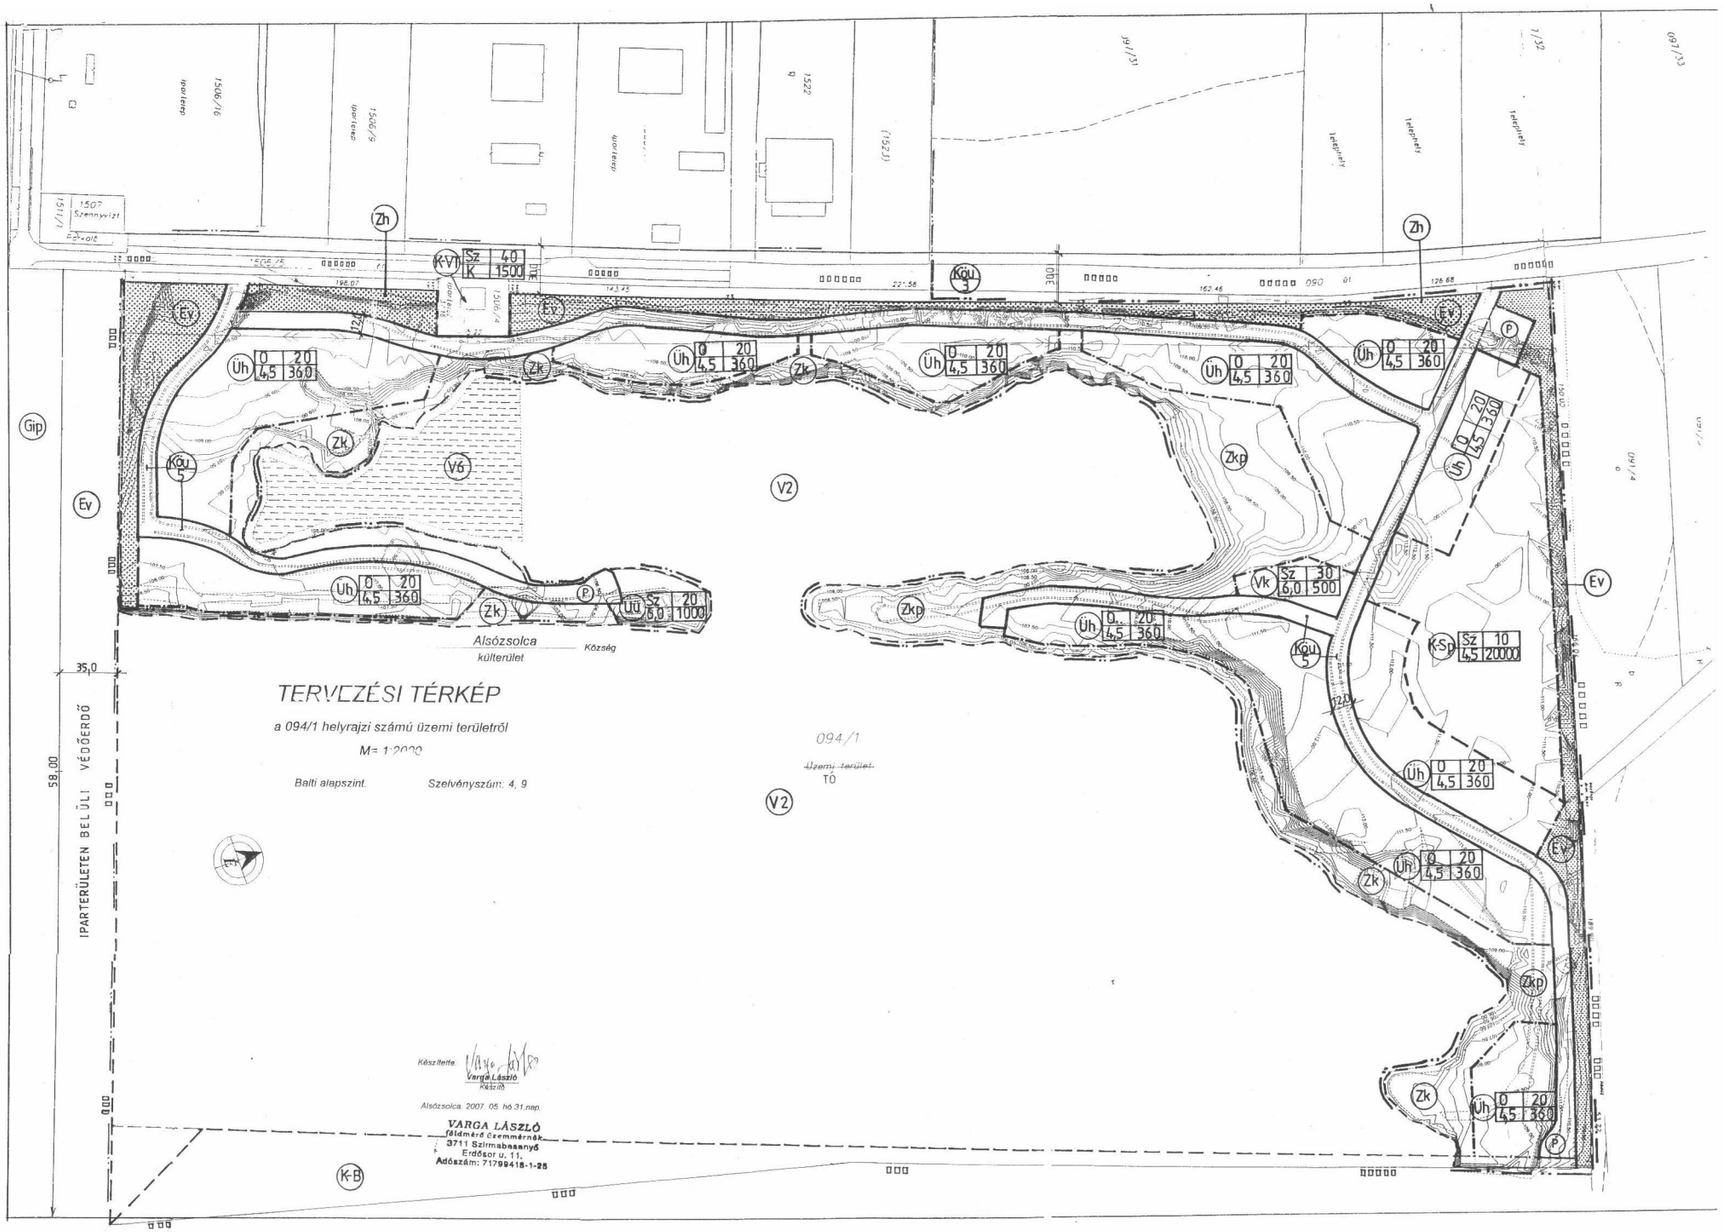

JELMAGYARÁZAT:

- SZABÁLYOZÁSI TERVMÓDOSÍTÁS HATÁRA
- MEGLÉVŐ BELTERÜLETI HATÁR
- TERVEZETT BELTERÜLETI HATÁR
- SZABÁLYOZÁSI VONAL
- TERÜLETFELHASZNÁLÁSI EGYSÉG HATÁRA
- BEÉP.-RE SZÁNT ÉS BEÉP.-RE NEM SZÁNT TER. HATÁRA
- 300 ÚT SZABÁLYOZÁSI SZÉLESSÉGE ÉS MÉRETE
- MEGSZŰNŐ JEL

BEÉPÍTÉSRE SZÁNT TERÜLET:

- Vk KÖZPONTI VEGYES TERÜLET
- Üü ÜDÜLŐHÁZAS TERÜLET
- Üh HÉTVÉGIHÁZAS ÜDÜLŐTERÜLET
- K-Sp KÜLÖNLEGES TERÜLET: SPORTTERÜLET
- K-VT KÜLÖNLEGES TERÜLET: TRAFÓHÁZ
- Üh 0 | 20 / 4,5 | 360 TERÜLETFELHASZN. JELE | BEÉPÍTÉSI MÓD | BEÉP.% / ÉPÍTMÉNY MAG. /m/ | TELEK TER. /m²/
- K-B KÜLÖNLEGES TERÜLET: BÁNYATERÜLET

BEÉPÍTÉSRE NEM SZÁNT TERÜLET:

- Zk KÖZTERÜLETI ZÖLDTERÜLET
- Zkp KÖZPARK
- Zh ZAJVÉDŐ TÖLTÉS ÉS NÖVÉNYZET
- Ev VÉDŐERDŐ

VÍZGAZDÁLKODÁSI TERÜLETEK:

- V2 ÁLLÓVIZEK MEDRE ÉS PARTI SÁVJA
- V6 HULLÁMTEREK, NÁDASOK

KÖZLEKEDÉSI TERÜLETEK:

- 300 FORGALMI ÚT
- 120 FELTÁRÓ ÚT
- Közu 3 FORGALMI ÚT
- Közu 5 FELTÁRÓ ÚT
- P PARKOLÓ

Z TERV	VÁROSÉPÍTÉSZETI ÉS MÉLYÉPÍTÉSI TERVEZŐ IRODA 3529 MISKOLC, DERKOVITS U. 46 sz. Tel.:46/366-153 Fax:46/324-930	
	MEGBÍZÓ: ALSÓZSOLCA, POLGÁRMESTERI HIVATAL 3571 ALSÓZSOLCA, KOSSUTH L. ÚT 138.	KÓD: ZT-06/13
	MUNKA MEGNEVEZÉSE: ALSÓZSOLCA TELEPÜLÉSRENDEZÉSI TERV MÓDOSÍTÁS KAVICSBÁNYATÓ ÜDÜLŐTERÜLET MÓDOSÍTOTT SZABÁLYOZÁSI TERV	FAJZSZÁM: T-6 LÉPTÉK: M=1:2000
	RAJZOLÓ: / SZERKESZTŐ: / TERVEZŐ: HORVÁTH ÉVA / LUDOVEZETŐ ÉG.	DÁTUM: 2008. 08.